


Valeta normal de fundo revestido  
( com ou sem dreno )

NOTA: Se a berma for impermeabilizada, a valeta estará sempre associada a um dreno

- ① CAMADA BETUMINOSA C/ CARACTERÍSTICAS DE DESGASTE, COM 0.06m DE ESPESSURA APÓS RECALQUE, INCLUINDO REGA DE COLAGEM COM EMULSÃO RÁPIDA À TAXA 0.5 Kg/m2.
- ② CAMADA BETUMINOSA COM CARACTERÍSTICAS DE REGULARIZAÇÃO "BINDER", COM 0.08m DE ESPESSURA APÓS RECALQUE, INCLUINDO REGA DE COLAGEM COM EMULSÃO RÁPIDA À TAXA 0.5 Kg/m2.
- ③ BASE COM DUAS CAMADAS DE "TOUT-VENANT", COM 0.15m DE ESPESSURA CADA APÓS RECALQUE, INCLUINDO REGA DE IMPREGNAÇÃO À TAXA 1.0 Kg/m2.
- ③' BASE COM CAMADA DE "TOUT-VENANT" COM 0.14m DE ESPESSURA APÓS RECALQUE.
- ④ SUB-BASE COM CAMADA DE SOLOS SELECIONADOS "SAIBRO", COM 0.15m DE ESPESSURA APÓS RECALQUE.
- ⑤ TERRENO NATURAL/COMPACTADO MECÂNICAMENTE.

NOTA: A largura dos arruamentos é variável em função da sua classificação, de acordo com o disposto no presente Regulamento de Infraestruturas Urbanísticas .

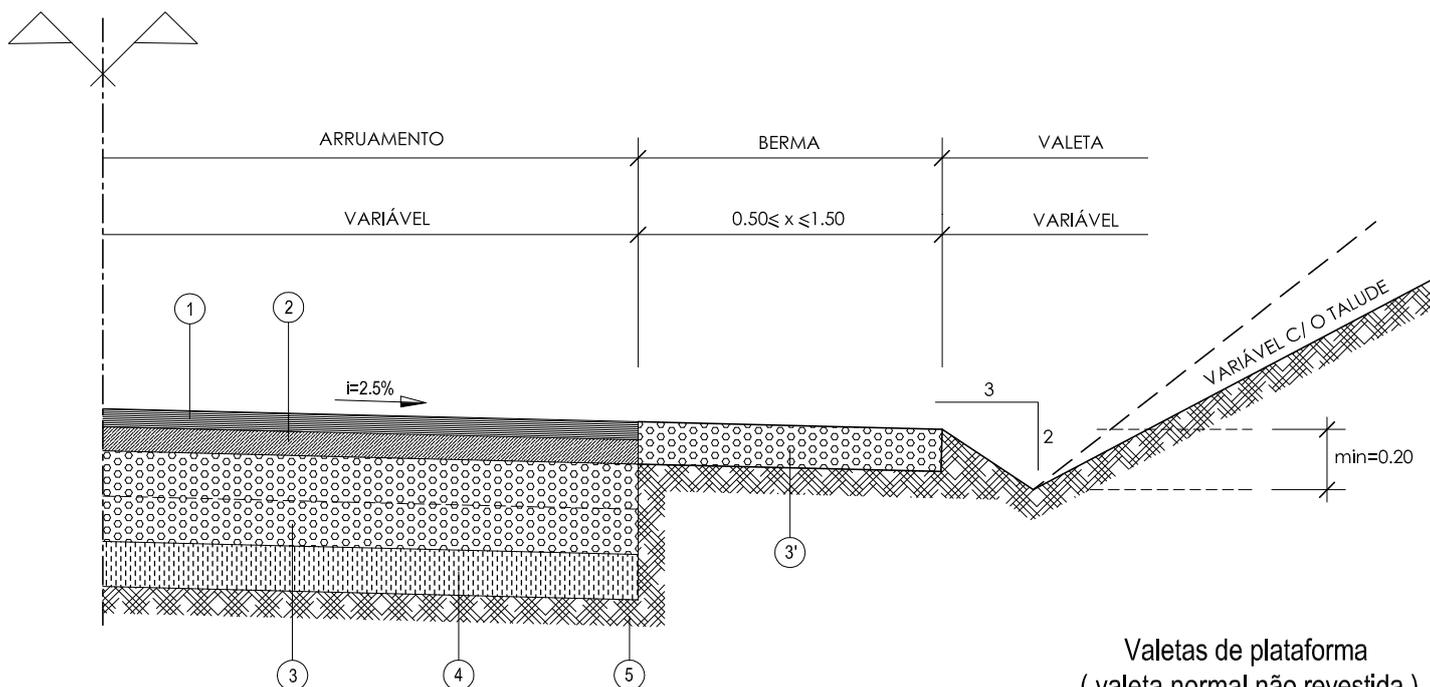

Valetas de plataforma  
( valeta normal não revestida )

fig 7 - PERFIS TRANSVERSAIS TIPO COM VALETA