



Município da Figueira da Foz

DIVISÃO DE URBANISMO
EMIÇÃO DE PLANAS DE LOCALIZAÇÃO

S I G @ I n t e r n e t

> > Planta de Localização

Requerente: Câmara Municipal da Figueira da Foz

NORTE




Local: Armazéns de Lavos

Freguesia: Lavos

Finalidade: Localização

ProcNº: <PROC>

Cod_SIG: <CODE>

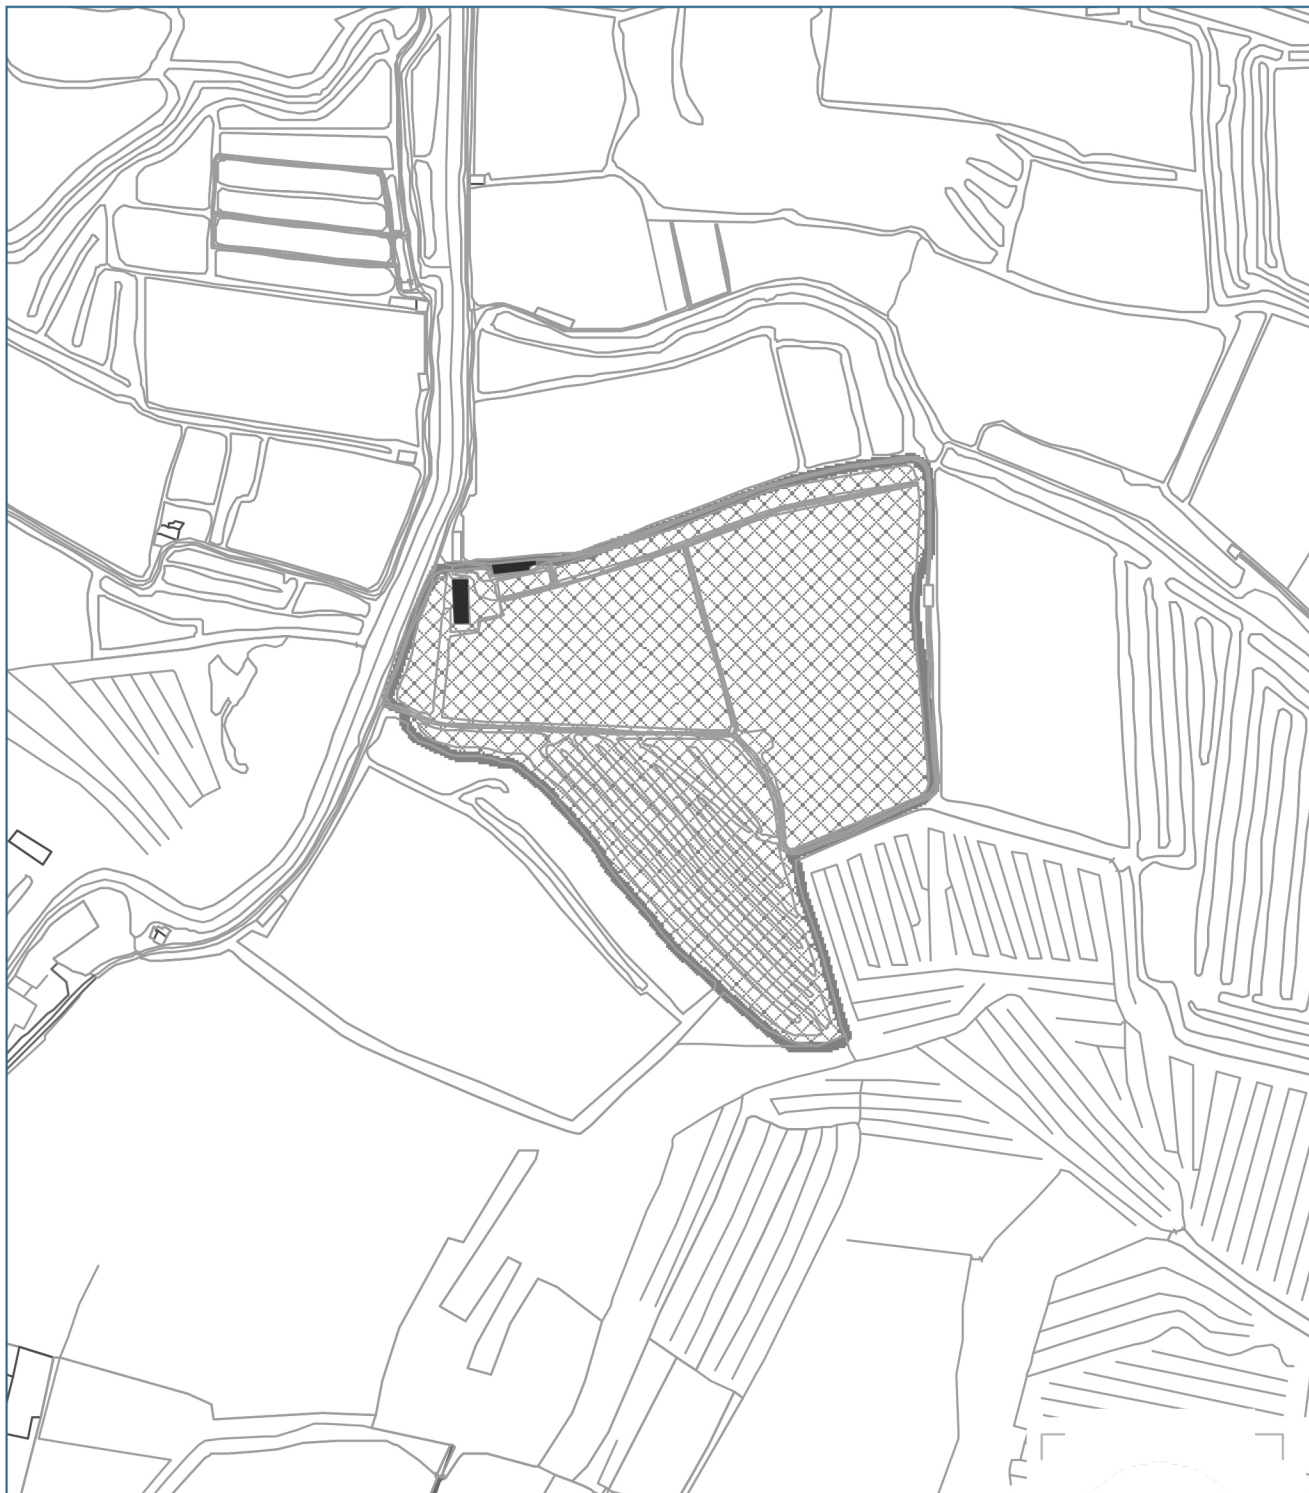

<XCOORD> 0 120 METROS

Cartografia Municipal 1/10000 -

1- PLANTA VÁLIDA POR UMANO 2-A PRETENSÃO SERÁ ASSINALADA A VERMELHO E SEM COLAGENS

Data: <DATA>

PlantaNº: <NUMERO>

GuiaNº: <GUIA>

Escala: 1:5 000