
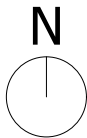


Este desenho, os seus conceitos arquitectónicos, urbanísticos, programáticos e funcionais, são propriedade da Câmara Municipal da Figueira da Foz, não podendo ser utilizados, reproduzidos ou divulgados sem a sua autorização, conforme estabelecido no Código de Direito de Autor e Direitos Conexos.

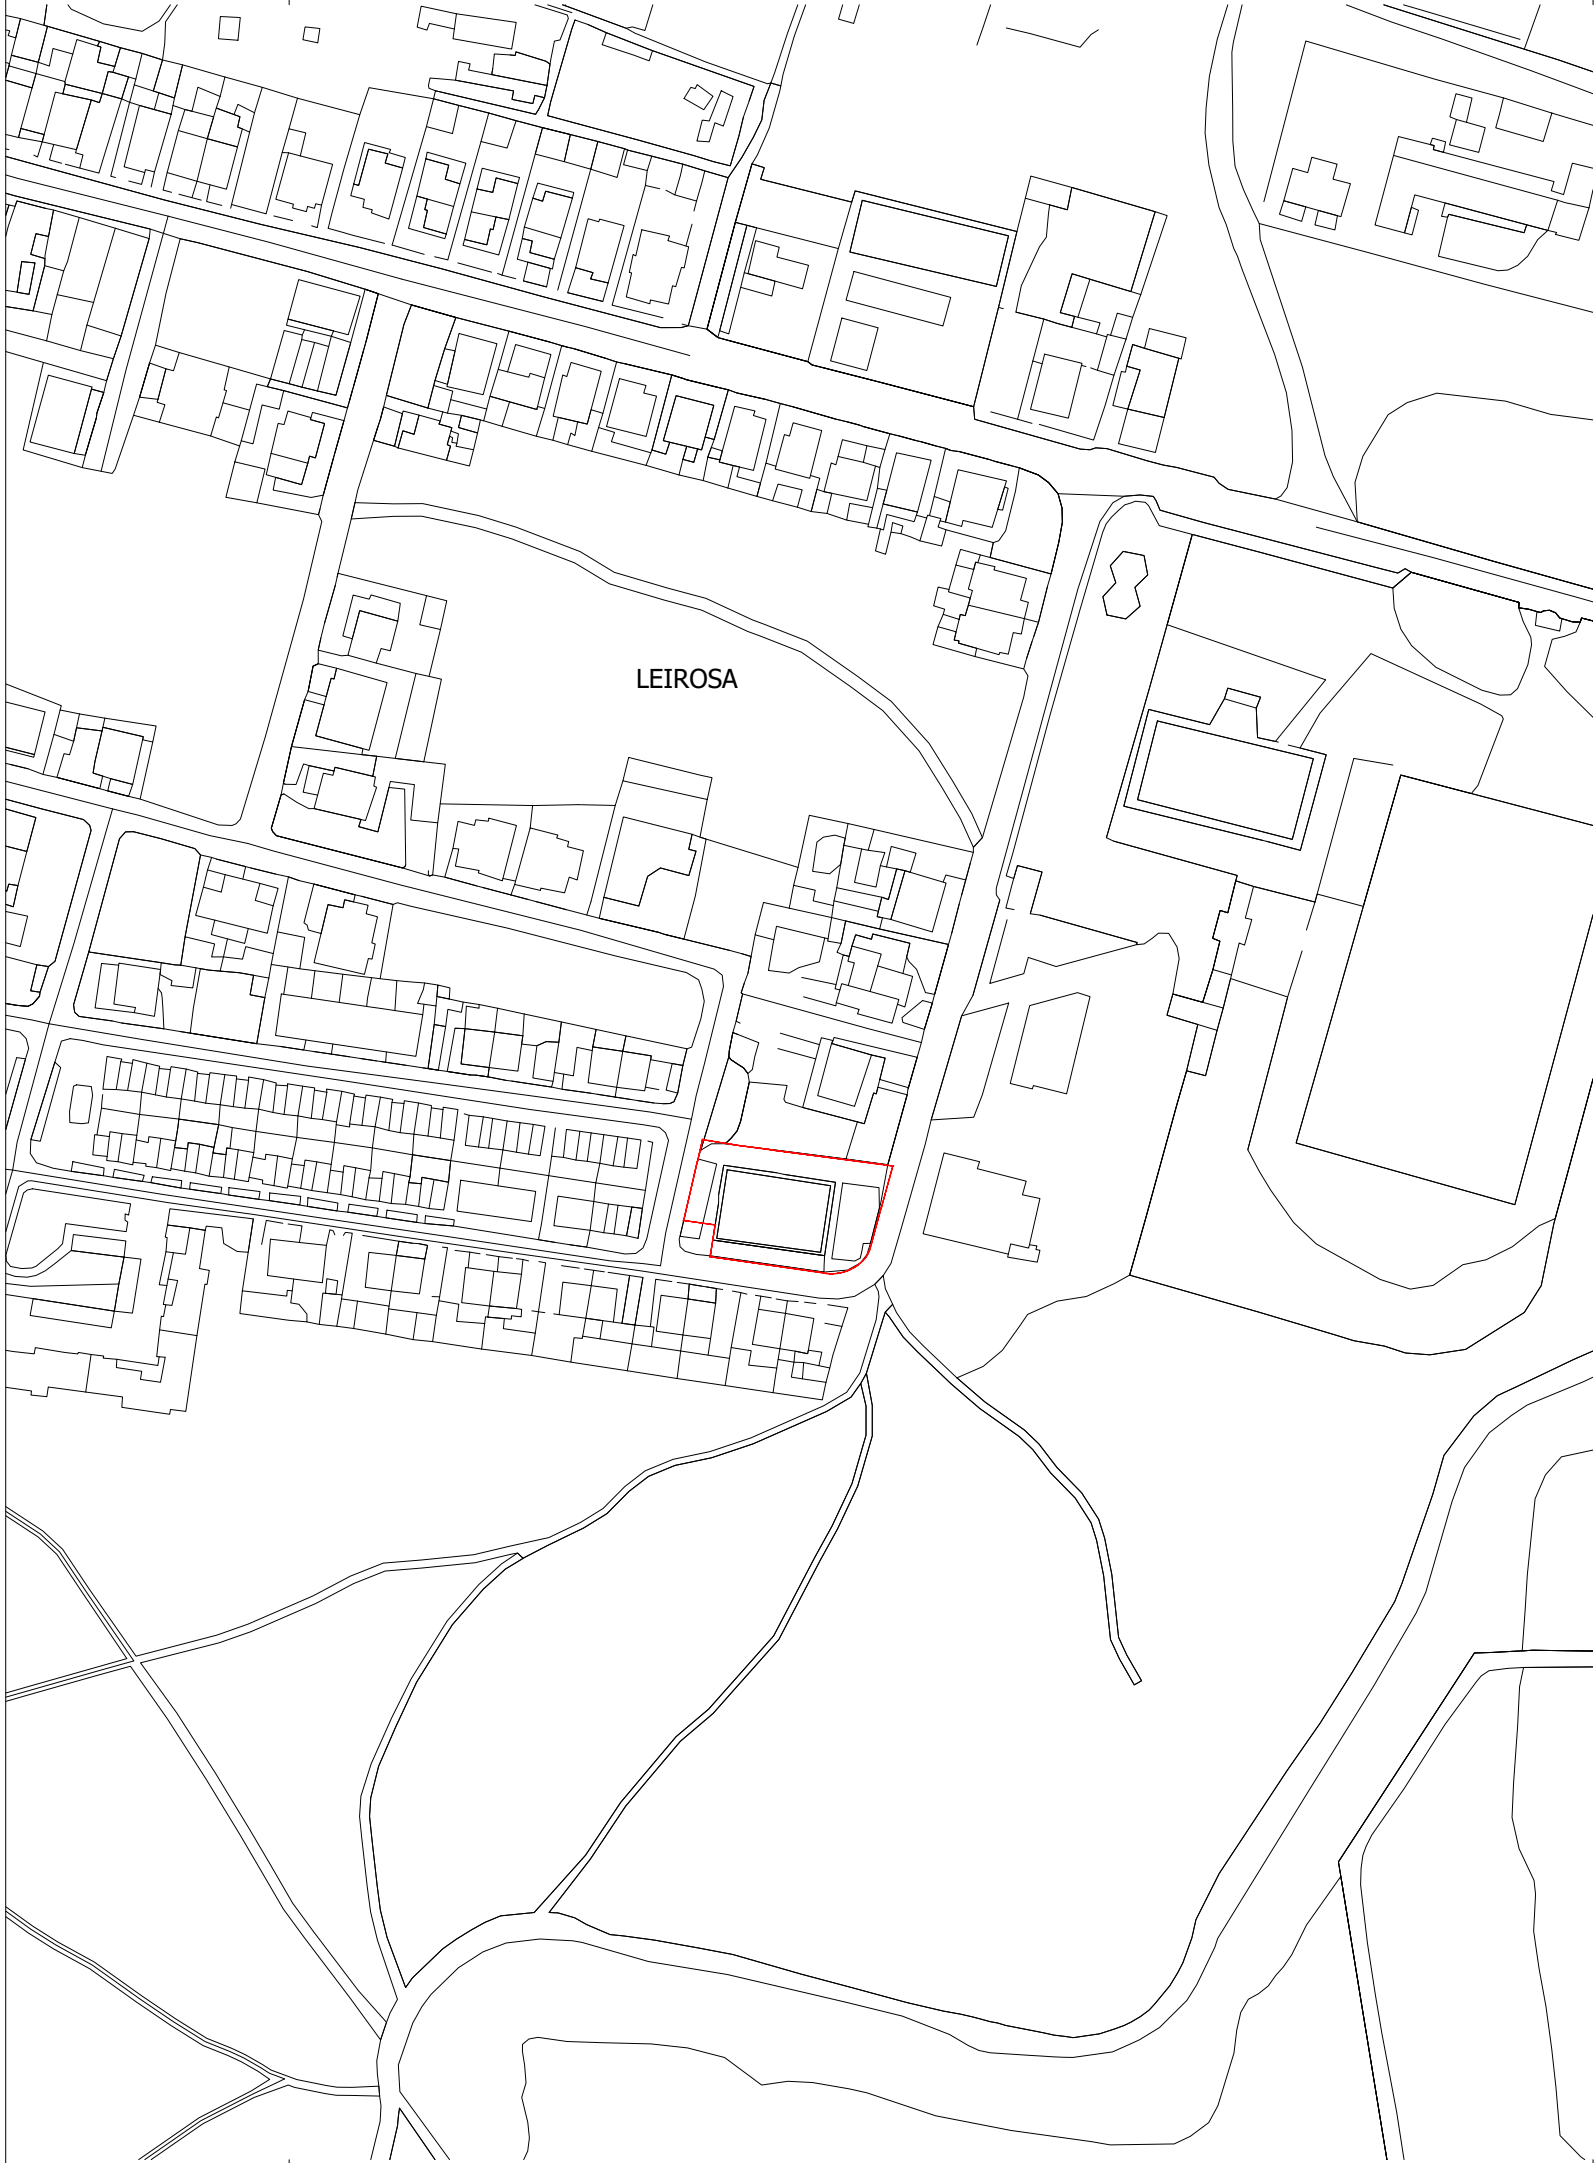

Projeto:
Loteamento da Leirosa

Freguesia:
Marinha das Ondas

Localização:
Leirosa
Fig. da Foz



Observações

Notas:
Todas as medidas estão referenciadas em metros.
Todas as medidas deverão ser verificadas e confirmadas em obra.



Descrição:
Planta de Localização

Especialidade:
Arquitetura

Fase:
Projeto Base

Data:
04/2019

Revisão:

Data da Revisão:

Ficheiro:
18_09_LL3F.dwg

Escala:
1/2.000

Número do Desenho:

01



Diretor de DepartamentoEng. Ant. Albuquerque

Chefe de DivisãoEng. Ant. Paredes

Projetou: Arq. Nuno Mendes

Desenhou: Arq. Nuno Mendes

Levantou: Rui Iglesiás

Câmara Municipal da Figueira da Foz

Avenida Saraiva de Carvalho

3084—501 Figueira da Foz

233403300

