


DELIMITAÇÃO DA ÁREA DE REABILITAÇÃO URBANA DO ALQUEIDÃO

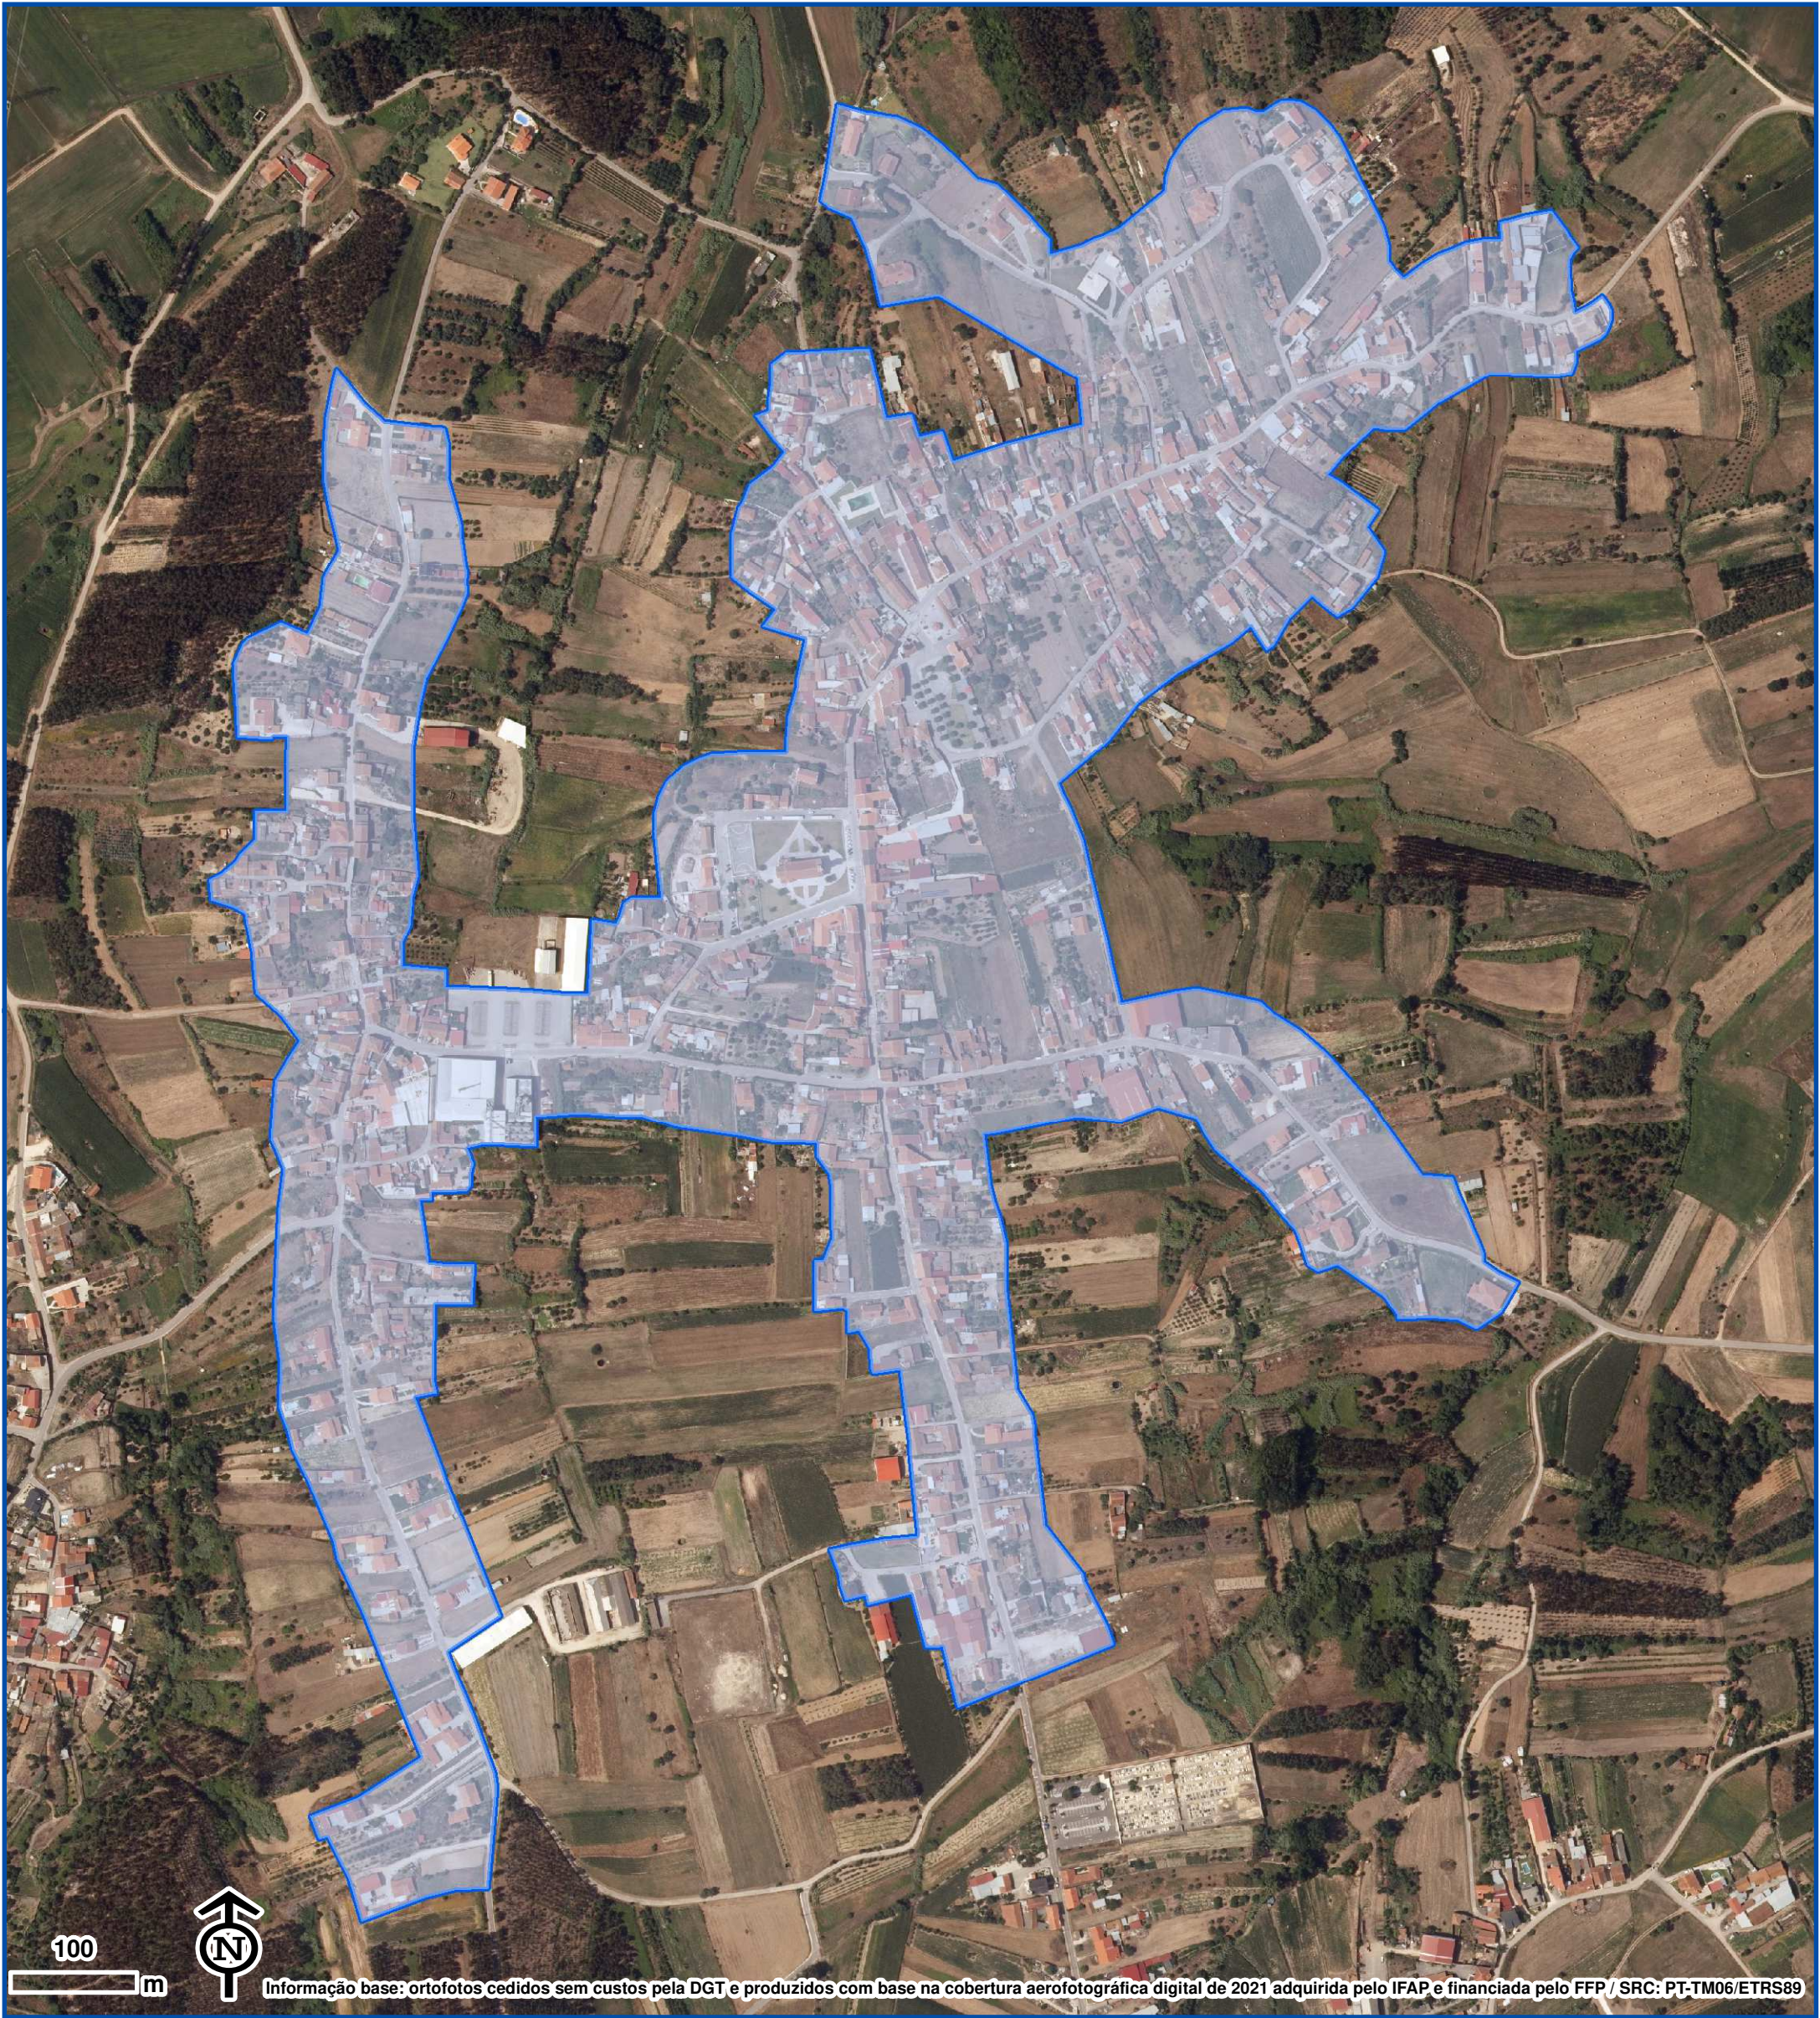

PLANTA DA DELIMITAÇÃO DA ÁREA DE REABILITAÇÃO URBANA DO ALQUEIDÃO

LIMITE DA ÁREA DE REABILITAÇÃO URBANA

Câmara Municipal
da
Figueira da Foz
Departamento de Planeamento e Urbanismo
Divisão de Planeamento



ANEXO novembro/2023