


DELIMITAÇÃO DA ÁREA DE REABILITAÇÃO URBANA DO CENTRO URBANO DA FIGUEIRA DA FOZ

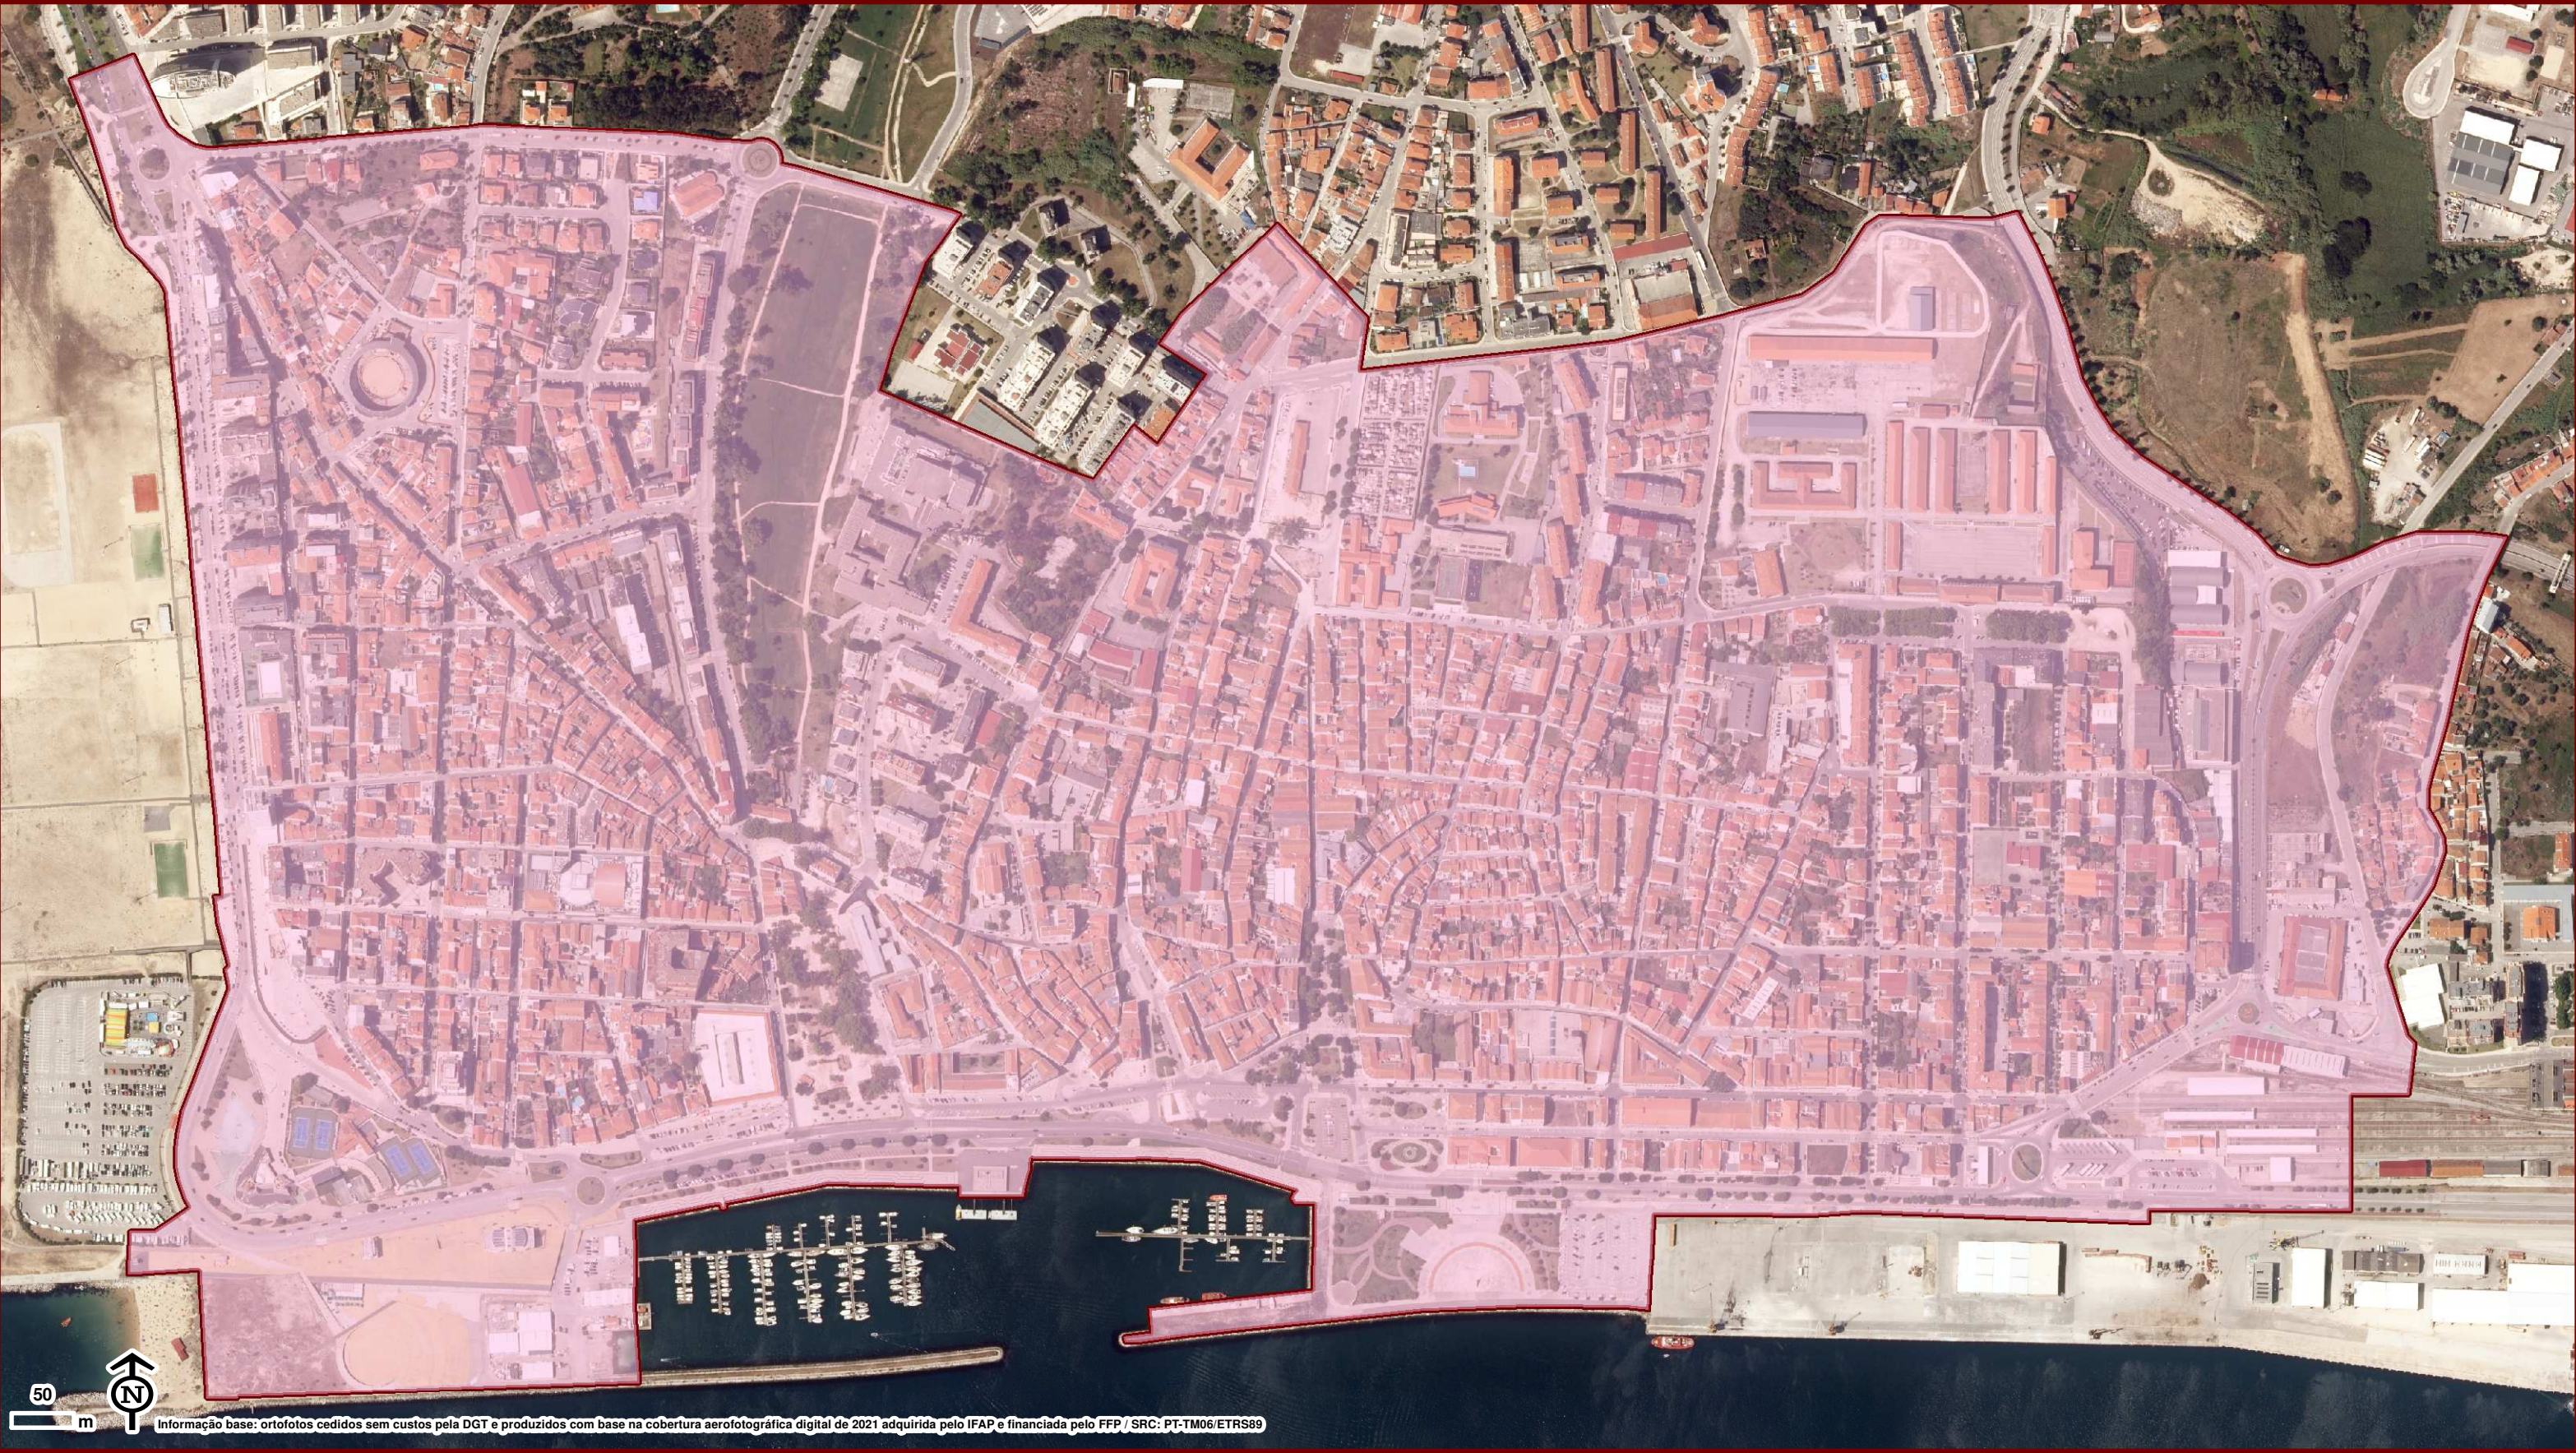

PLANTA DA DELIMITAÇÃO DA ÁREA DE REABILITAÇÃO URBANA DO CENTRO URBANO DA FIGUEIRA DA FOZ

 LIMITE DA ÁREA DE REABILITAÇÃO URBANA

Câmara Municipal
da
Figueira da Foz
Departamento de Planeamento e Urbanismo
Divisão de Planeamento

