


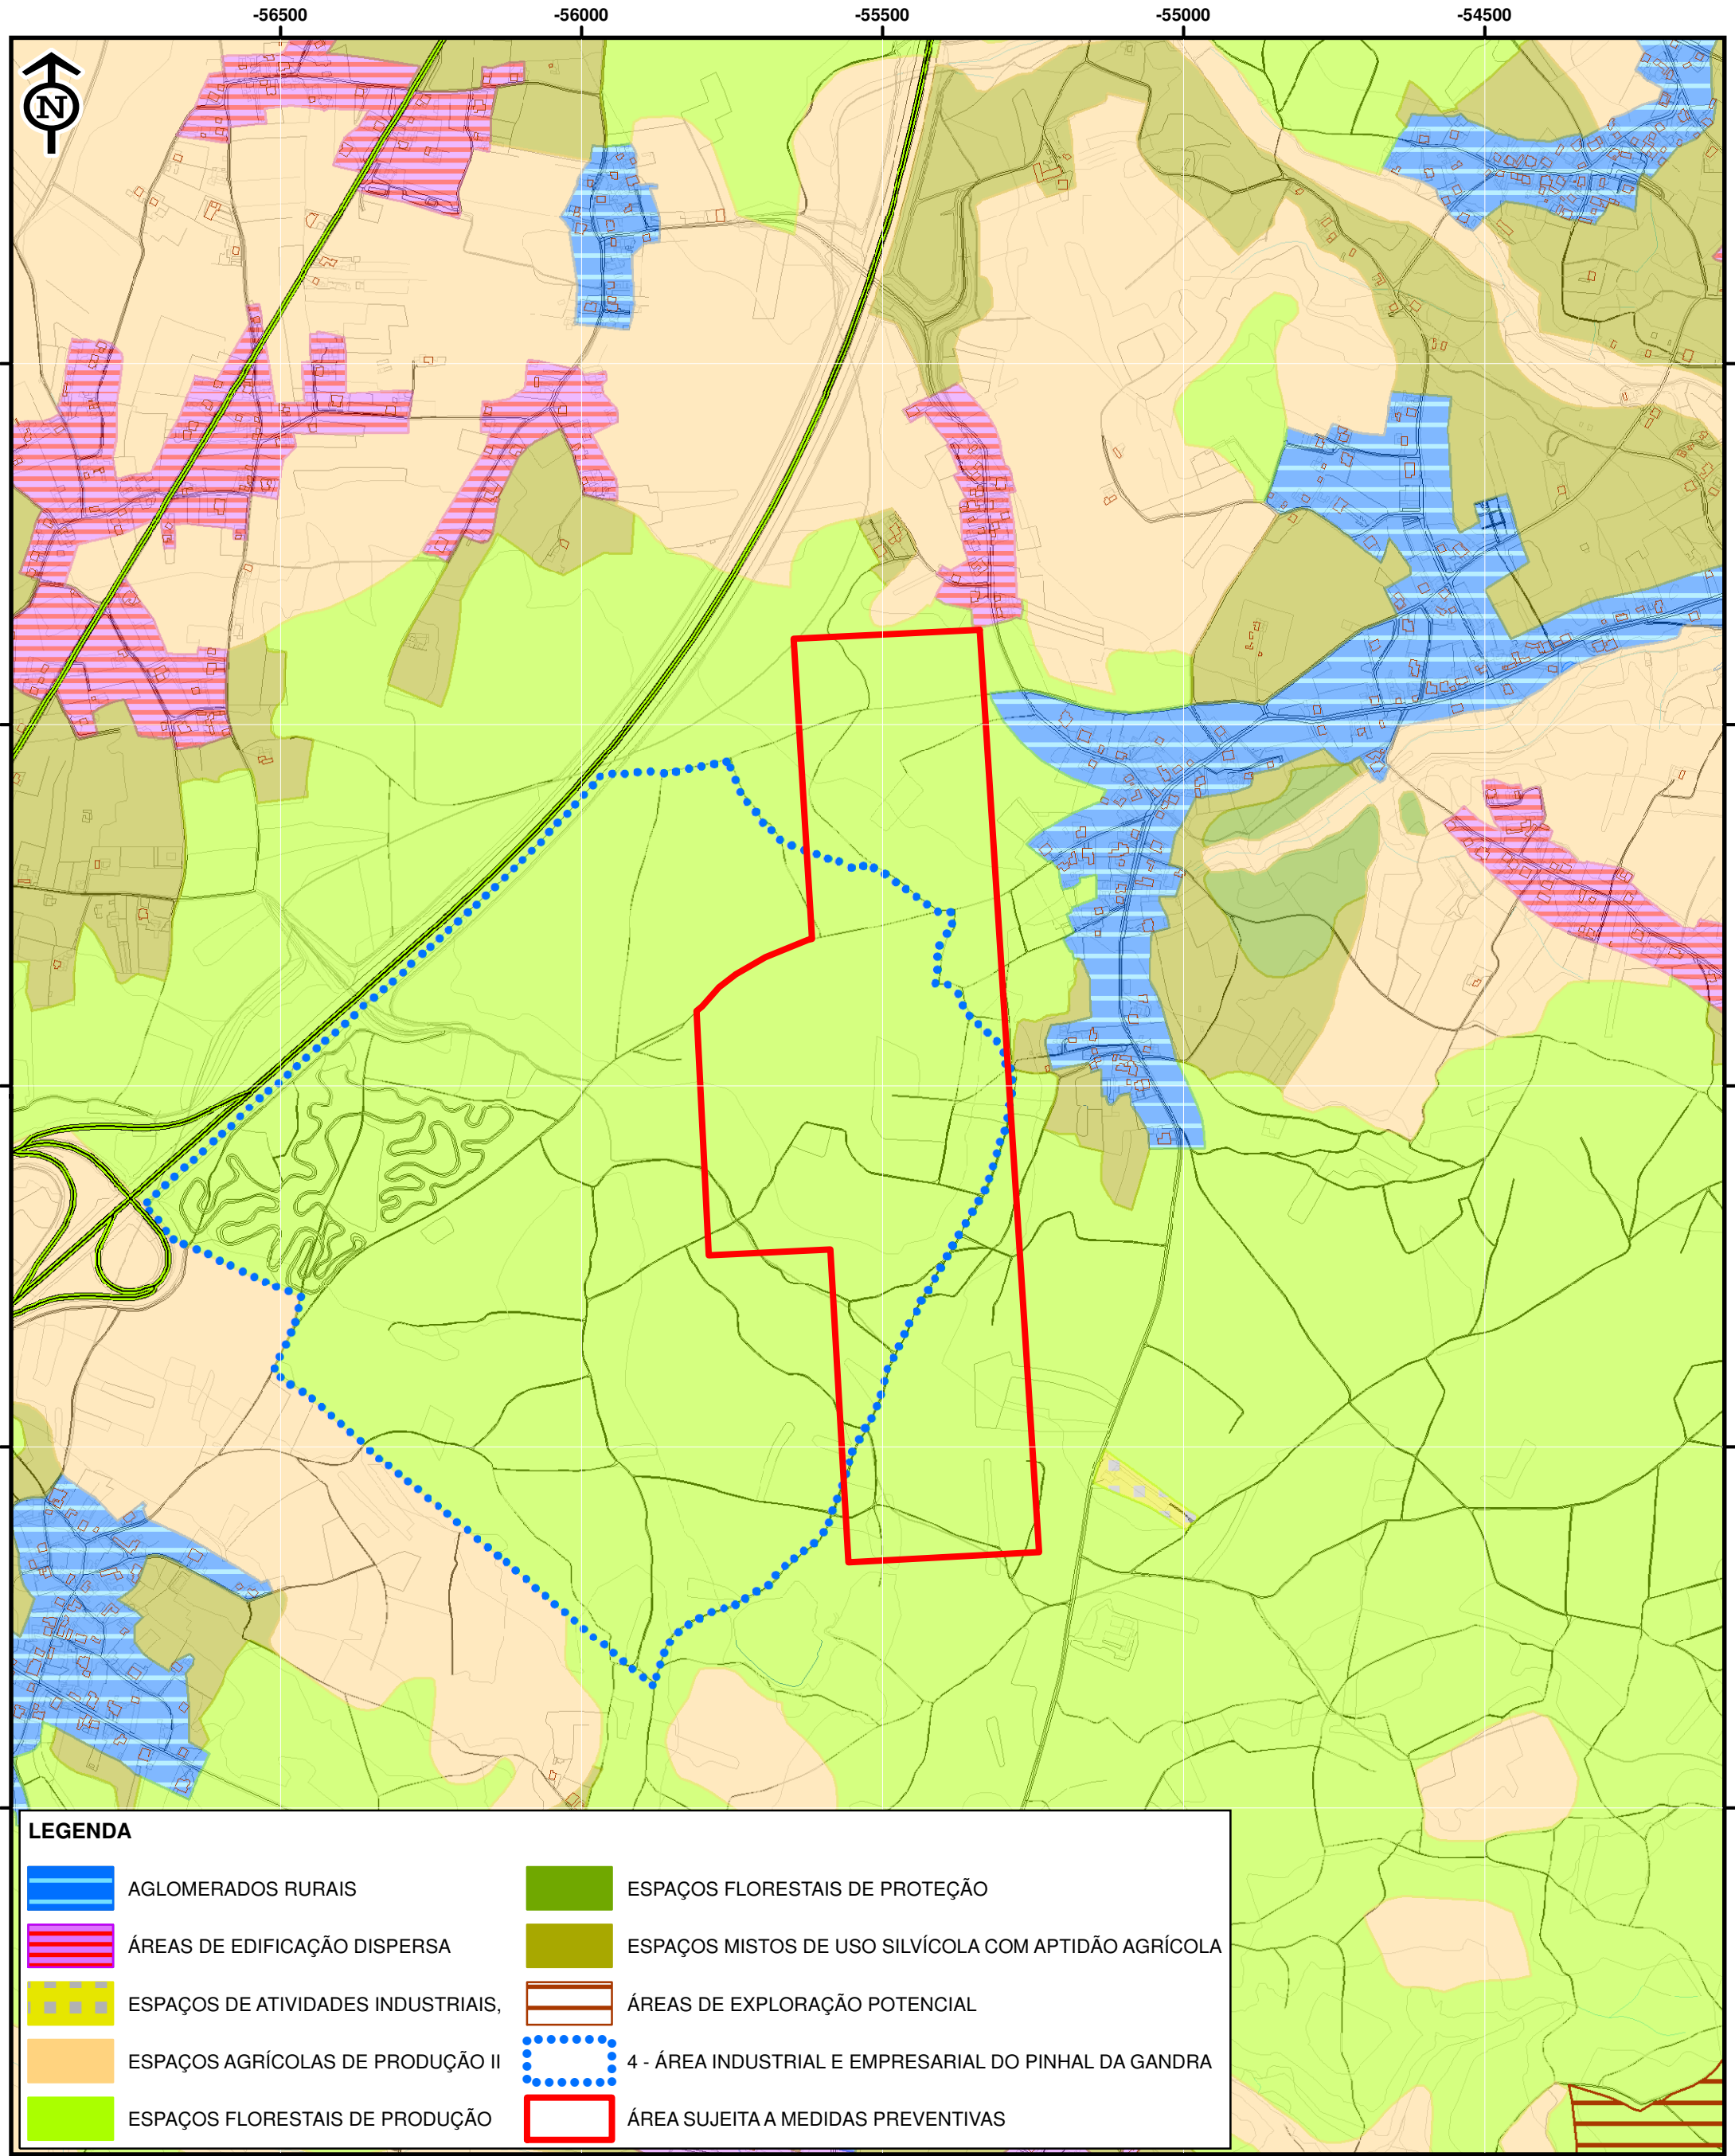

LEGENDA

- | | | | |
|--|------------------------------------|---|---|
|  | AGLOMERADOS RURAIS |  | ESPAÇOS FLORESTAIS DE PROTEÇÃO |
|  | ÁREAS DE EDIFICAÇÃO DISPERSA |  | ESPAÇOS MISTOS DE USO SILVÍCOLA COM APTIDÃO AGRÍCOLA |
|  | ESPAÇOS DE ATIVIDADES INDUSTRIAIS, |  | ÁREAS DE EXPLORAÇÃO POTENCIAL |
|  | ESPAÇOS AGRÍCOLAS DE PRODUÇÃO II |  | 4 - ÁREA INDUSTRIAL E EMPRESARIAL DO PINHAL DA GANDRA |
|  | ESPAÇOS FLORESTAIS DE PRODUÇÃO |  | ÁREA SUJEITA A MEDIDAS PREVENTIVAS |


DESIGNAÇÃO:

PLANO DIRETOR MUNICIPAL DA FIGUEIRA DA FOZ
ESTABELECIMENTO DE MEDIDAS PREVENTIVAS - AERÓDROMO MUNICIPAL DA FIGUEIRA DA FOZ

TEMA:
DELIMITAÇÃO DA ÁREA SUJEITA A MEDIDAS PREVENTIVAS, NO LUGAR DE PINHAL DA GANDRA

BASE CARTOGRÁFICA:
**EXTRATO DA PLANTA DE
ORDENAMENTO
CLASSIFICAÇÃO E
QUALIFICAÇÃO DO SOLO**

SISTEMA DE REFERÊNCIA:
**PT - TM06/ETRS89
(EPSG: 3763)**

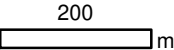ESCALA:
1:10 000


DATA:
MAIO 2024

**Câmara Municipal
da
Figueira da Foz**
Departamento de Planeamento e Urbanismo
Divisão de Planeamento

