


UNIDADE DE EXECUÇÃO DA ÁREA INDUSTRIAL E EMPRESARIAL
DA EN109/FERRUGENTA

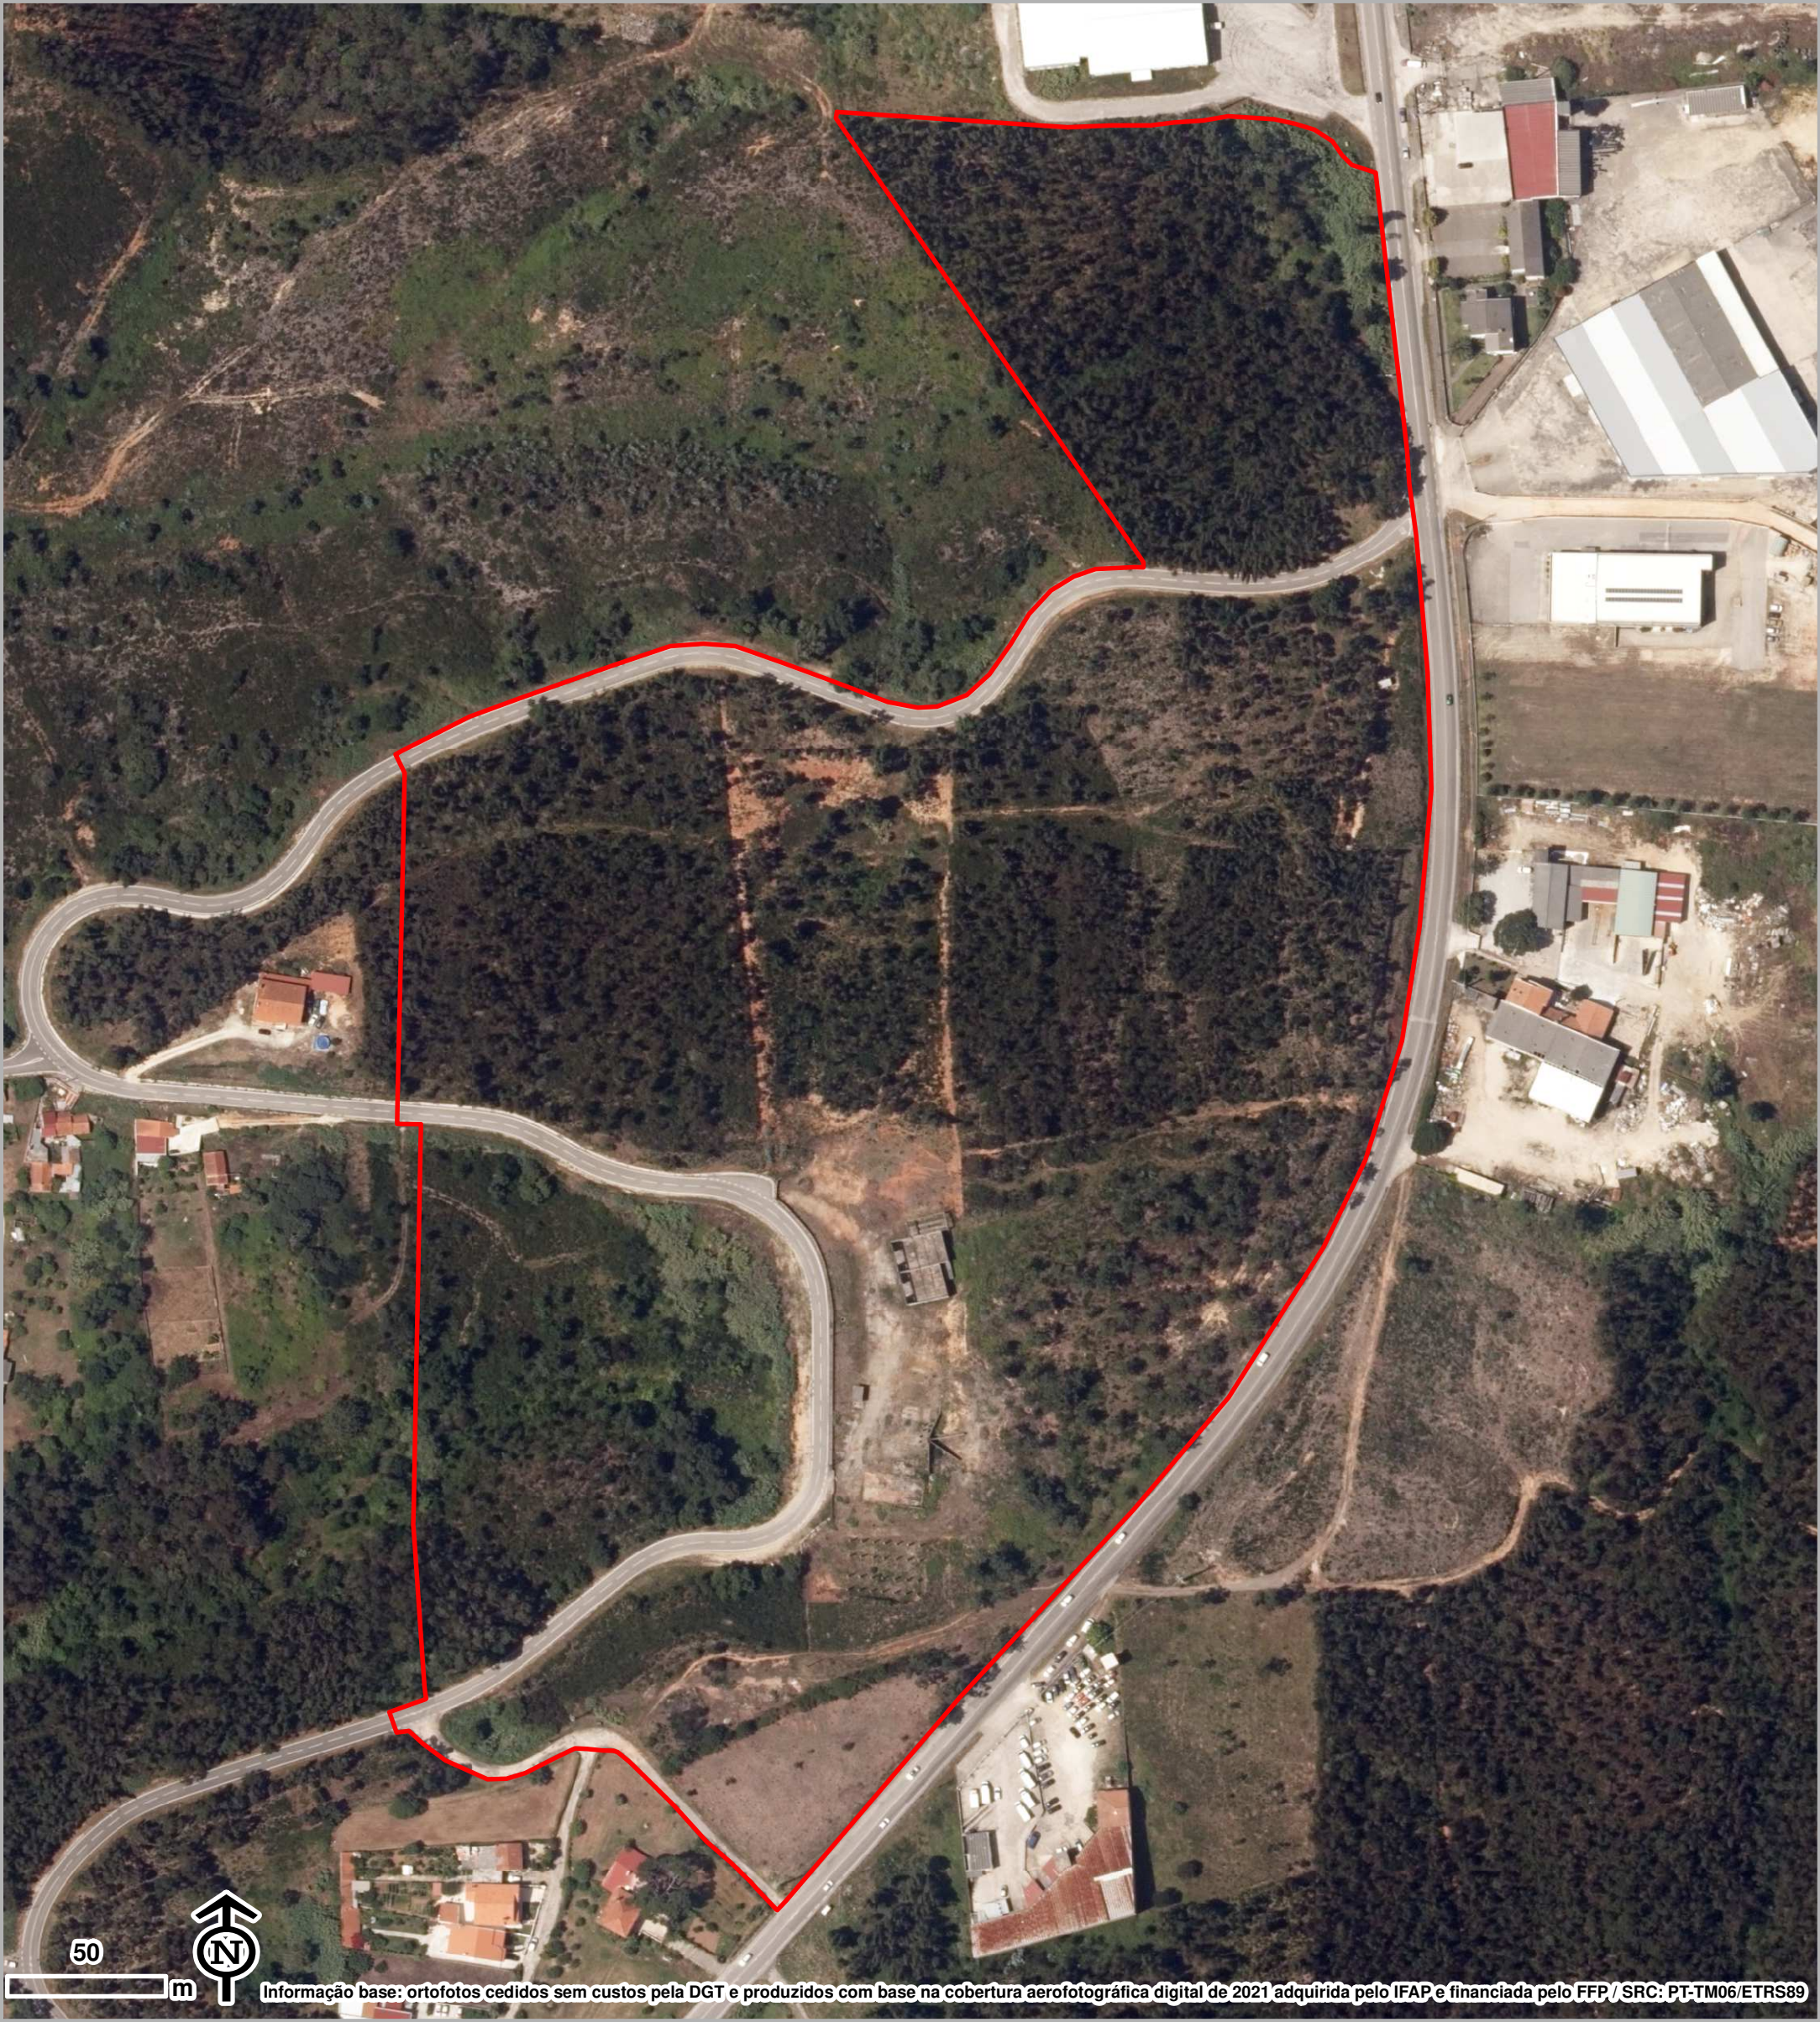

PLANTA DA DELIMITAÇÃO DA UNIDADE DE EXECUÇÃO

 LIMITE DA UNIDADE DE EXECUÇÃO

Câmara Municipal
da
Figueira da Foz
Departamento de Planeamento e Urbanismo
Divisão de Planeamento

