



Rua A - Perfil longitudinal do arruamento

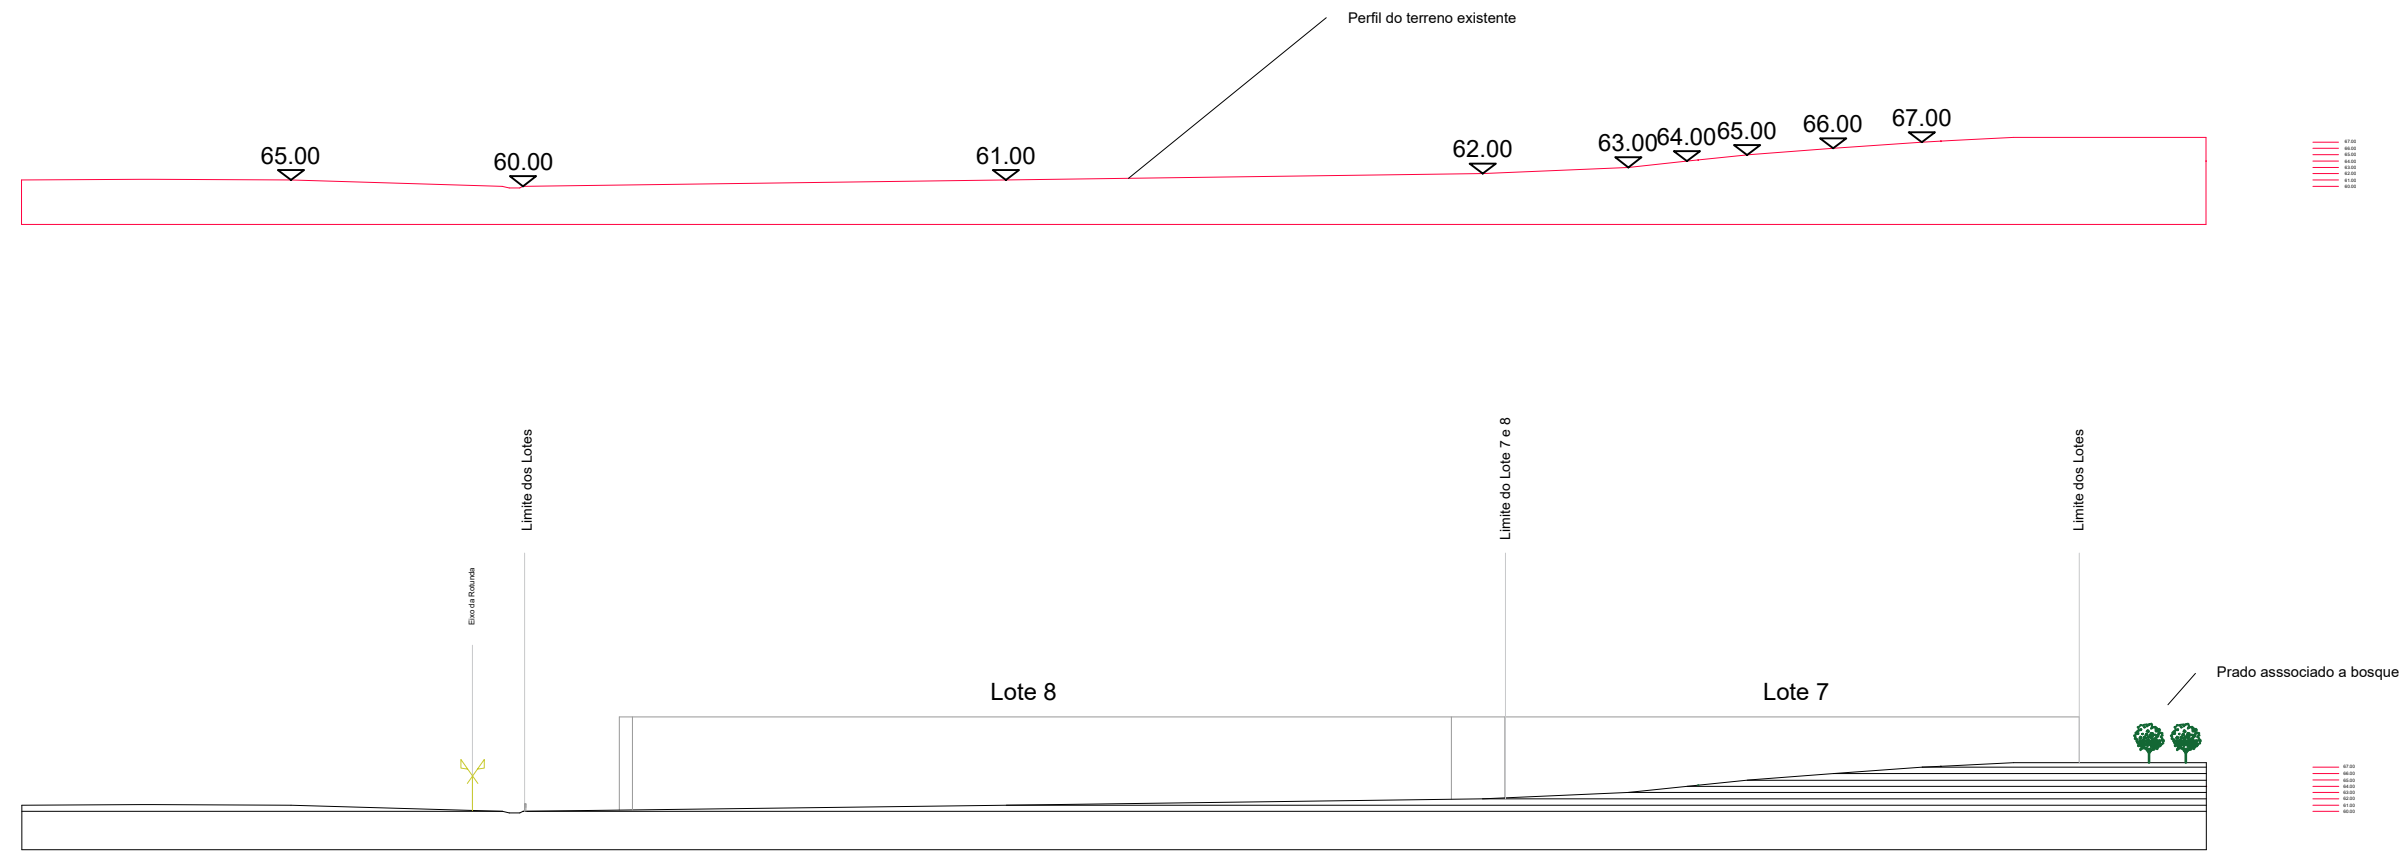

Rua B - Perfil longitudinal do arruamento



PLANO DE PORMENOR DA 1.ª FASE DA ÁREA INSDUSTRIAL E EMPRESARIAL DO PINHAL DA GANDRA		
ELEMENTO:  PERFIS LONGITUDINAIS		1:200
ELABORADO POR:  DIVISÃO DE URBANISMO SERVIÇO DE PLANEAMENTO	DATA:  AGOSTO DE 2021	 Câmara Municipal da Figueira da Foz