



Corte AA'

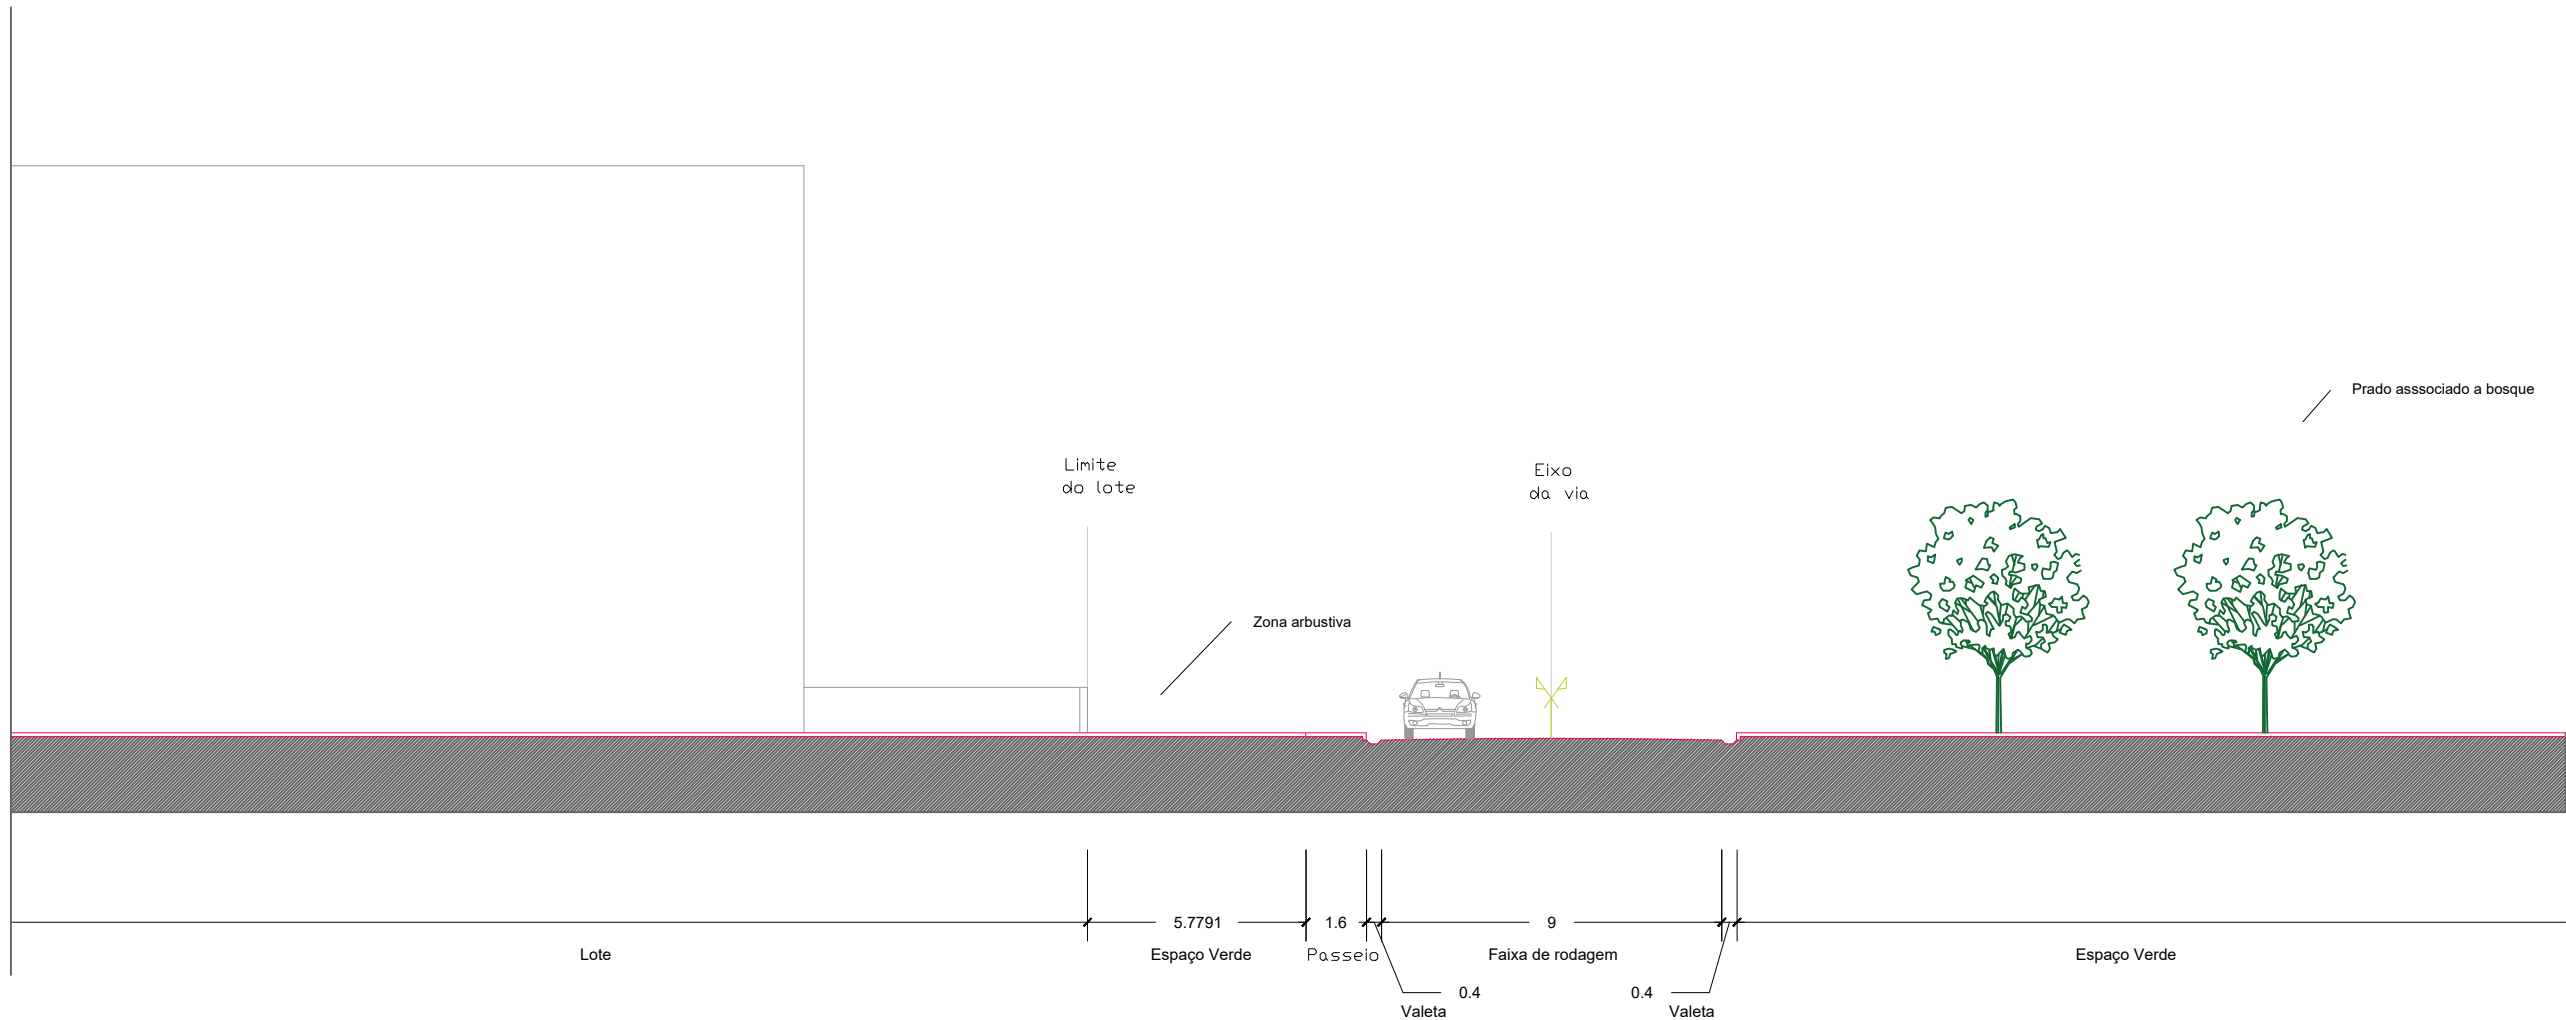

Corte CC'



PLANO DE PORMENOR DA 1.ª FASE DA ÁREA INSDUSTRIAL E EMPRESARIAL DO PINHAL DA GANDRA

ELEMENTO: CORTE AA' E CC'		1:200
ELABORADO POR: DIVISÃO DE URBANISMO SERVIÇO DE PLANEAMENTO	DATA: AGOSTO DE 2021	 Câmara Municipal da Figueira da Foz