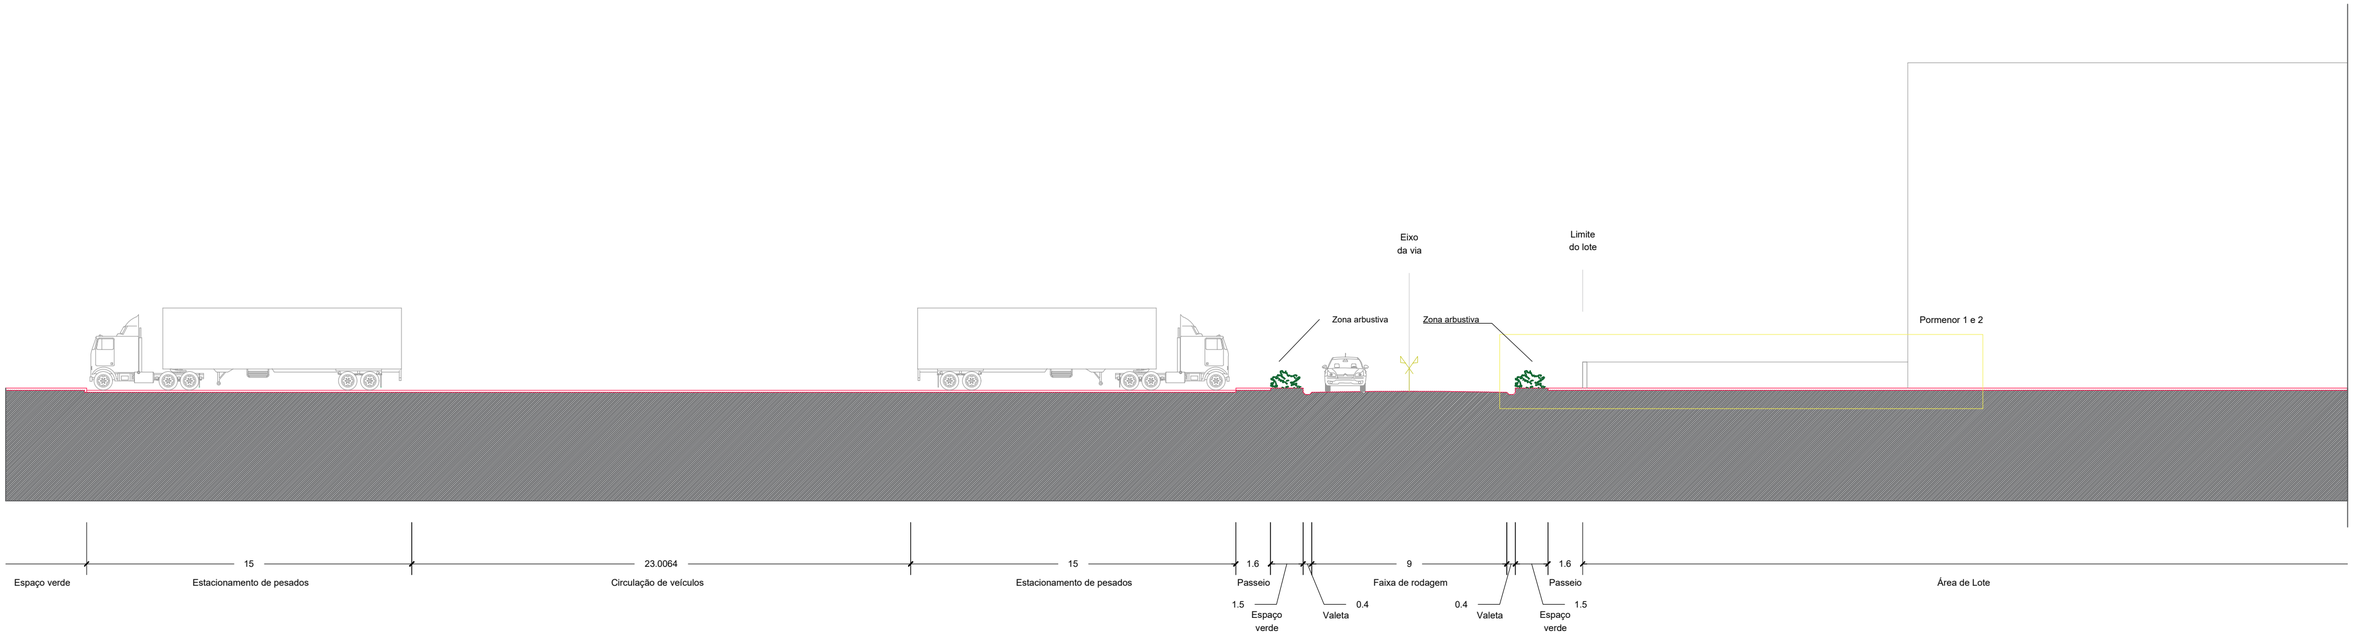

Corte BB' - Esc. 1:200

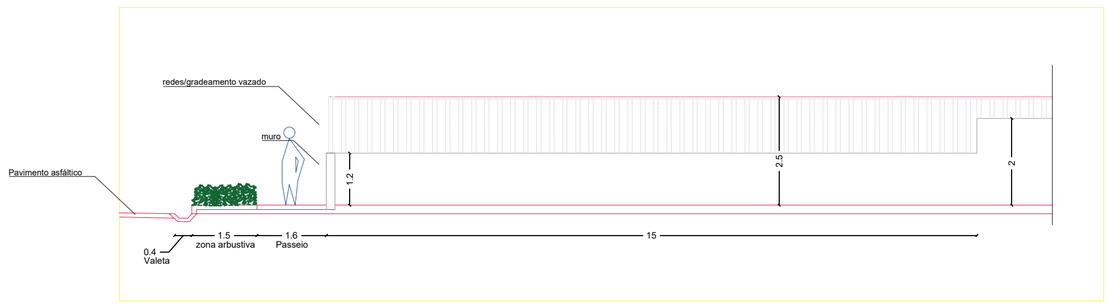

Pormenor 1 (título exemplificativo) - Muro com recurso a rede/gradeamento vazado - Esc. 1:100

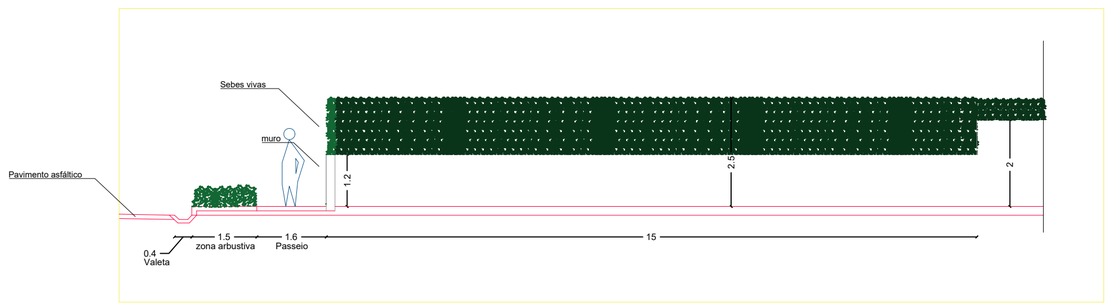

Pormenor 2 (título exemplificativo) - Muro com recurso a sebes vivas - Esc. 1:100

PLANO DE PORMENOR DA 1.ª FASE DA ÁREA INSDUSTRIAL E EMPRESARIAL DO PINHAL DA GANDRA

ELEMENTO:

CORTE BB' E PORMENOR DO MURO

ELABORADO POR:

DIVISÃO DE URBANISMO
SERVIÇO DE PLANEAMENTO

DATA:

AGOSTO DE 2021

Câmara Municipal da Figueira da Foz