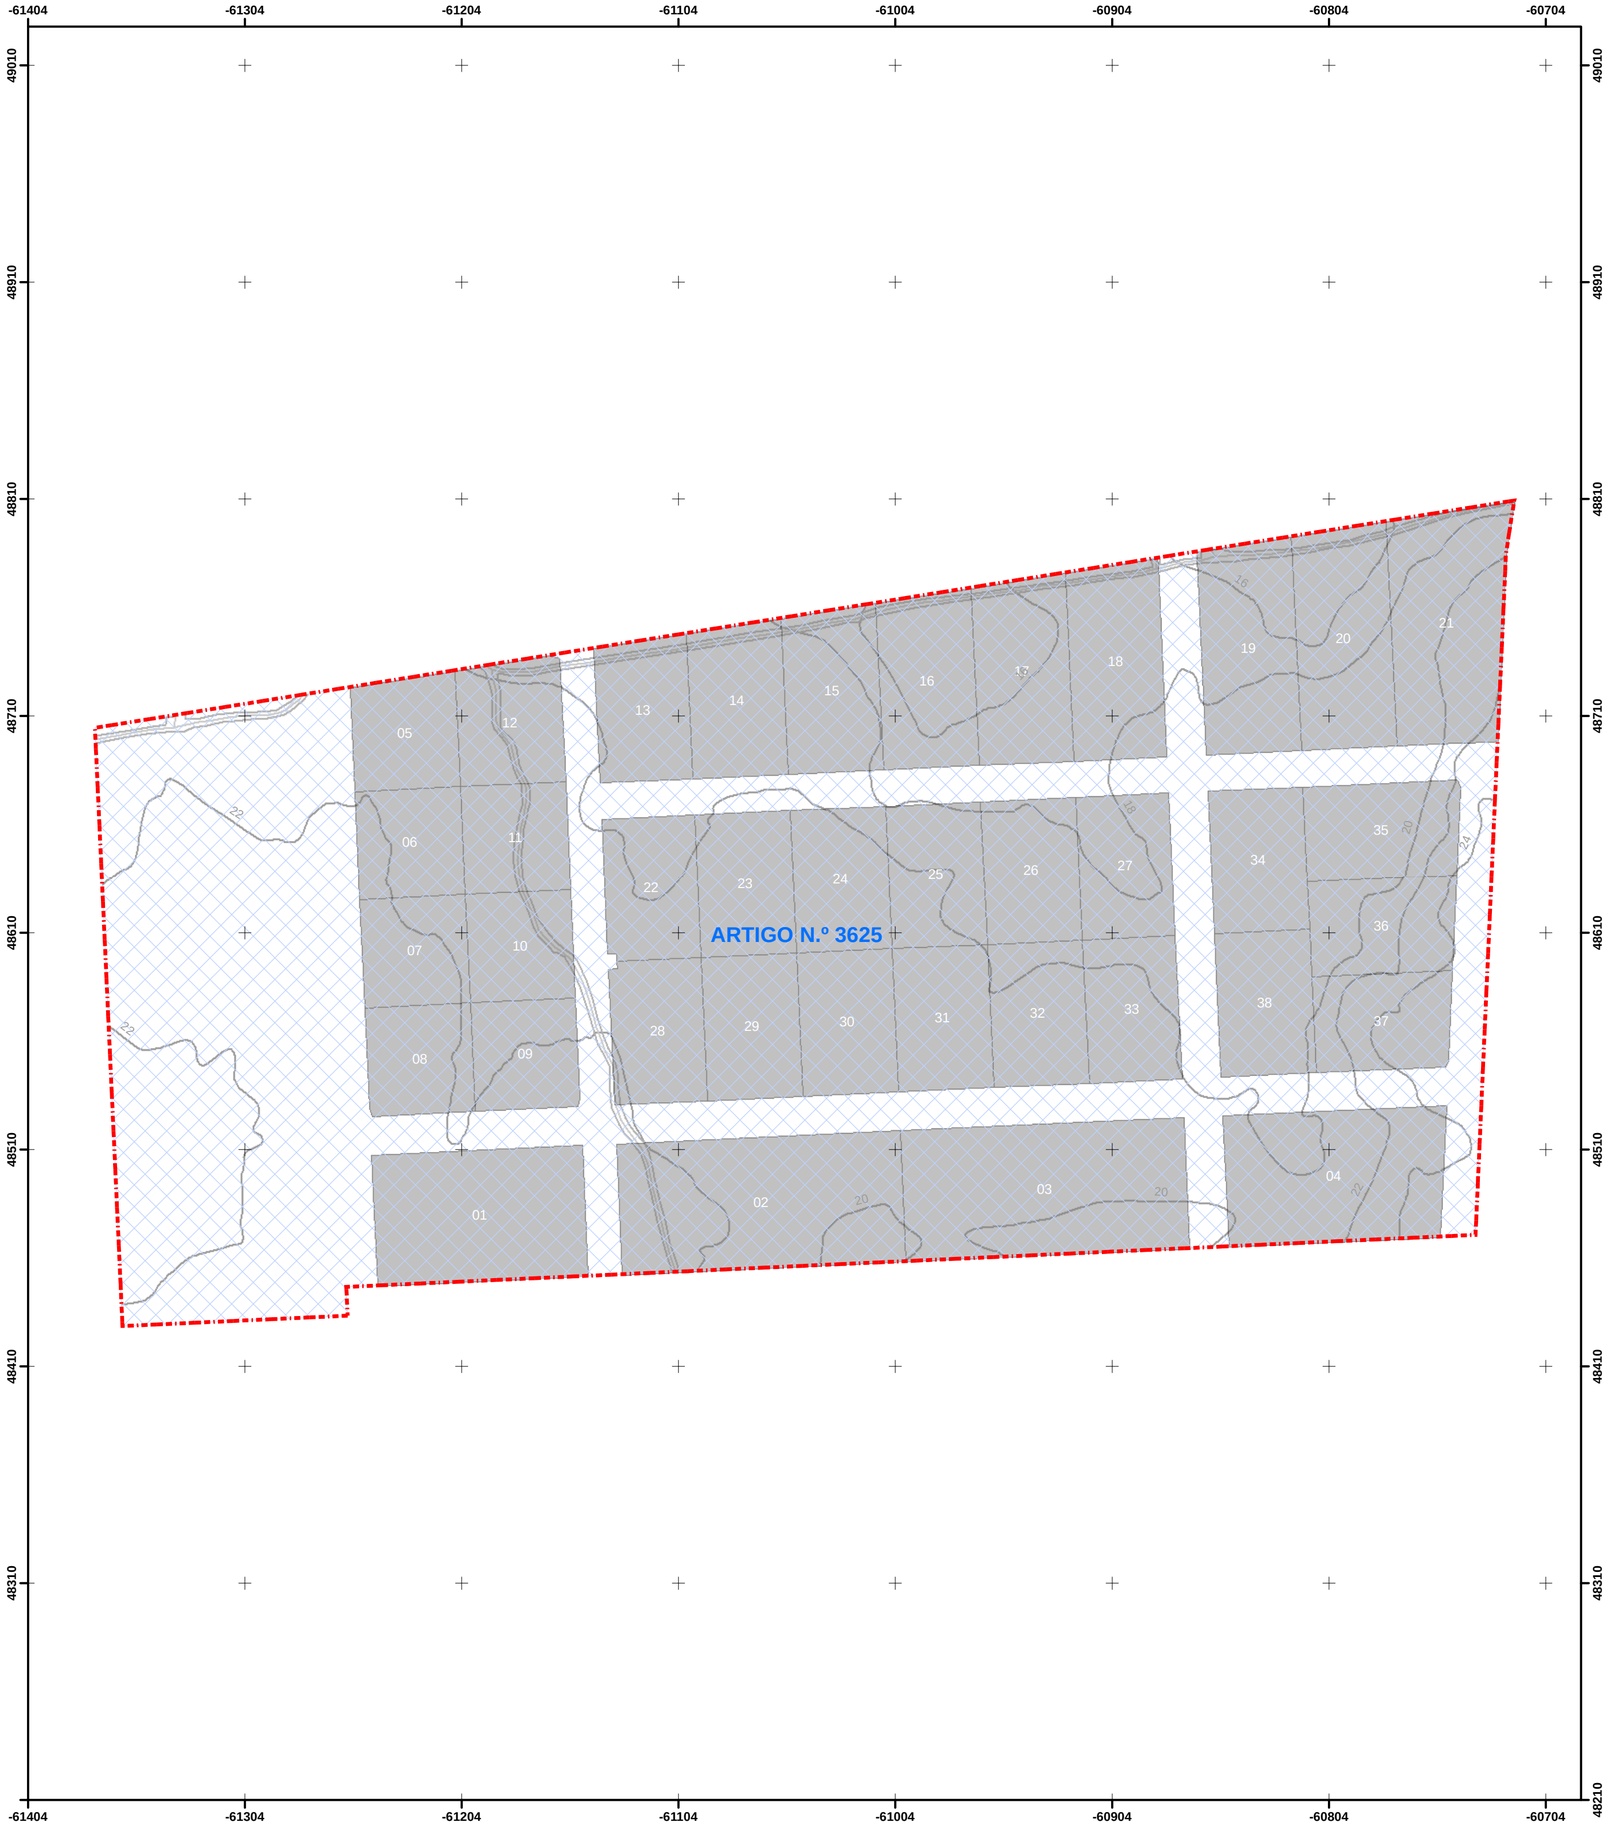

LEGENDA

ÁREA DE INTERVENÇÃO DO PLANO

LOTE

ARTIGO N.º 3625

Parcela originária	Lote/Parcela	Área (m²)	Área máxima de implantação (m²)	Área máxima de construção (m²)	Altura máxima da edificação (m)	Nº máximo de pisos		Uso admitido
						Ac. C. S.	Ab. C. S.	
Nº 7653/Lavos AP. 5 de 10/08/2018 Artigo Matricial nº 3625	Espaço Verde (domínio público municipal)	29 321,4	-	-	-	-	-	Espaço Verde
	Espaço-canal (domínio público municipal)	32 682,6	-	-	-	-	-	Arruamento (faixa de rodagem /estacionamento /passeios)
	1	5 891,5	0	0	0	0	0	Logística/Depósito
	2	7 928,4	0	0	0	0	0	Logística/Depósito
	3	7 923,5	0	0	0	0	0	Logística/Depósito
	4	6 088,8	0	0	0	0	0	Logística/Depósito
	5	2 460,2	1 380,4	2 700,0	15	3	1	Indústria/Armazém
	6	2 432,5	1 345,9	2 650,0	15	3	1	Indústria/Armazém
	7	2 432,5	1 346,0	2 650,0	15	3	1	Indústria/Armazém
	8	2 430,1	1 177,7	2 310,0	15	3	1	Indústria/Armazém
	9	2 430,1	1 177,7	2 310,0	15	3	1	Indústria/Armazém
	10	2 432,4	1 345,9	2 650,0	15	3	1	Indústria/Armazém
	11	2 432,4	1 345,9	2 650,0	15	3	1	Indústria/Armazém
	12	2 722,9	1 541,6	3 000,0	15	3	1	Indústria/Armazém
	13	2 762,8	1 613,2	3 600,0	15	3	1	Indústria/Armazém
	14	3 047,5	1 827,6	3 600,0	15	3	1	Indústria/Armazém
	15	3 266,7	1 992,6	3 800,0	15	3	1	Indústria/Armazém
	16	3 486,0	2 146,9	4 150,0	15	3	1	Indústria/Armazém
	17	3 705,1	2 291,0	4 500,0	15	3	1	Indústria/Armazém
	18	3 819,9	2 352,6	4 600,0	15	3	1	Indústria/Armazém
	19	4 227,1	2 657,6	5 250,0	15	3	1	Indústria/Armazém
	20	4 446,7	2 853,4	5 500,0	15	3	1	Indústria/Armazém
	21	5 554,4	3 798,6	7 400,0	15	3	1	Indústria/Armazém
	22	2 820,0	1 679,9	3 300,0	15	3	1	Indústria/Armazém
	23	2 903,9	1 733,9	3 300,0	15	3	1	Indústria/Armazém
	24	2 904,0	1 733,9	3 300,0	15	3	1	Indústria/Armazém
	25	2 903,9	1 676,0	3 300,0	15	3	1	Indústria/Armazém
	26	2 903,9	1 734,0	3 300,0	15	3	1	Indústria/Armazém
	27	2 828,7	1 675,8	3 300,0	15	3	1	Indústria/Armazém
	28	2 820,0	1 679,9	3 300,0	15	3	1	Indústria/Armazém
	29	2 903,9	1 733,9	3 300,0	15	3	1	Indústria/Armazém
	30	2 904,0	1 734,0	3 300,0	15	3	1	Indústria/Armazém
	31	2 903,9	1 733,9	3 300,0	15	3	1	Indústria/Armazém
	32	2 904,0	1 734,0	3 300,0	15	3	1	Indústria/Armazém
	33	2 828,7	1 675,8	3 300,0	15	3	1	Indústria/Armazém
	34	2 904,0	1 733,9	3 450,0	15	3	1	Indústria/Armazém
	35	3 111,4	1 609,6	2 700,0	15	3	1	Indústria/Armazém
	36	2 940,0	1 760,4	2 720,0	15	3	1	Indústria/Armazém
	37	2 765,1	1 393,4	2 500,0	15	3	1	Indústria/Armazém
	38	2 904,0	1 734,0	2 710,0	15	3	1	Indústria/Armazém

CARTOGRAFIA BASE:

Entidade proprietária: Câmara Municipal da Figueira da Foz
Entidade produtora: Socarto, Lda.
Data e n.º de homologação: 15 de maio de 2019; processo n.º 565
Sistema de referência: ETRS89; Elipsóide: GRS80; Projeção: Transversa de Mercator
Exatidão posicional planimétrica: melhor ou igual que 0,30 metros
Exatidão posicional altimétrica: melhor ou igual que 0,40 metros
Precisão posicional nominal da saída gráfica: 0,34 metros
Exatidão temática: 95% na completude e classificação

PLANO DE PORMENOR PARA A EXPANSÃO DO PARQUE INDUSTRIAL E EMPRESARIAL DA FIGUEIRA DA FOZ

ELEMENTO:

PLANTA DA OPERAÇÃO DE TRANSFORMAÇÃO FUNDIÁRIA

NÚMERO:

06

ELABORADO POR:

DIVISÃO DE URBANISMO
SERVIÇO DE PLANEAMENTO

DATA:

MAIO DE 2019

N W E S

1:2000

SISTEMA DE COORDENADAS:

Sistema de coordenadas: PT-TM06/ETRS89
Elipsóide de referência: GRS80
Projeção cartográfica: Transversa de Mercator

Câmara Municipal da Figueira da Foz