

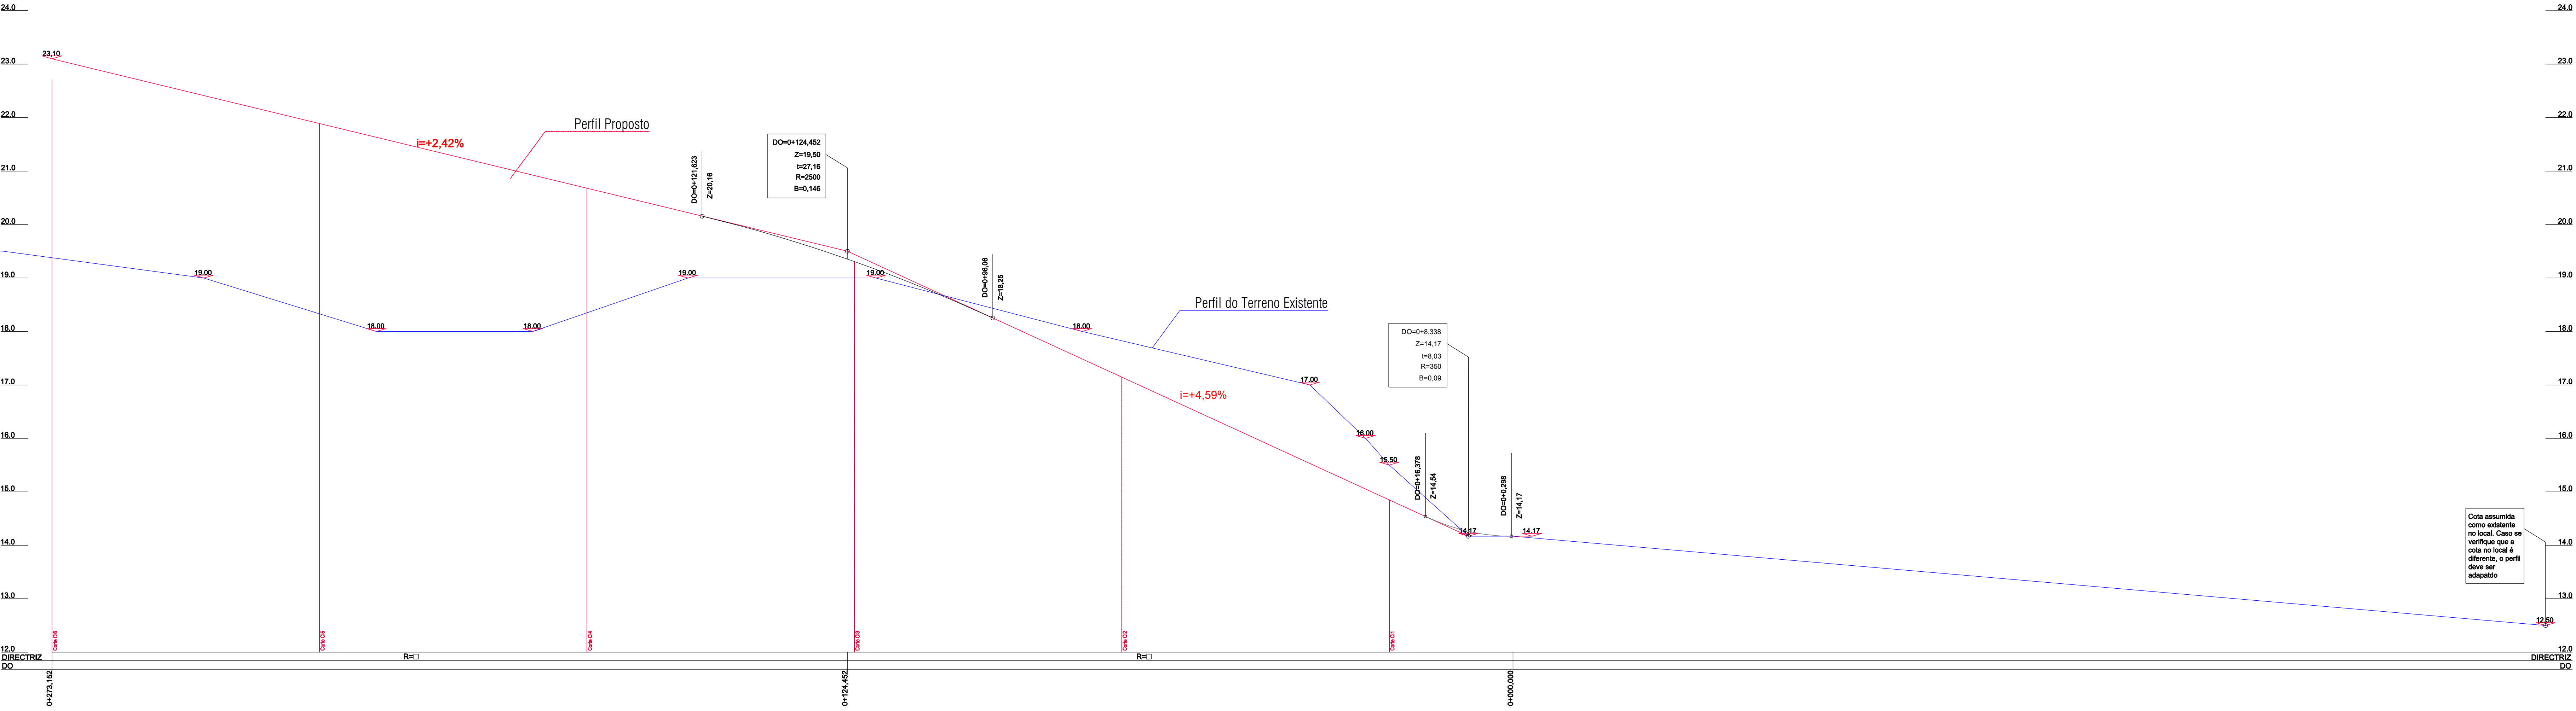


PROLONGAMENTO DA RUA DAS OLAIAS - km 0+000,000 - 0+273,152  
CORTE LONGITUDINAL DO ARRUEAMENTO  
Esc vert: 1:50  
Esc horiz: 1:500

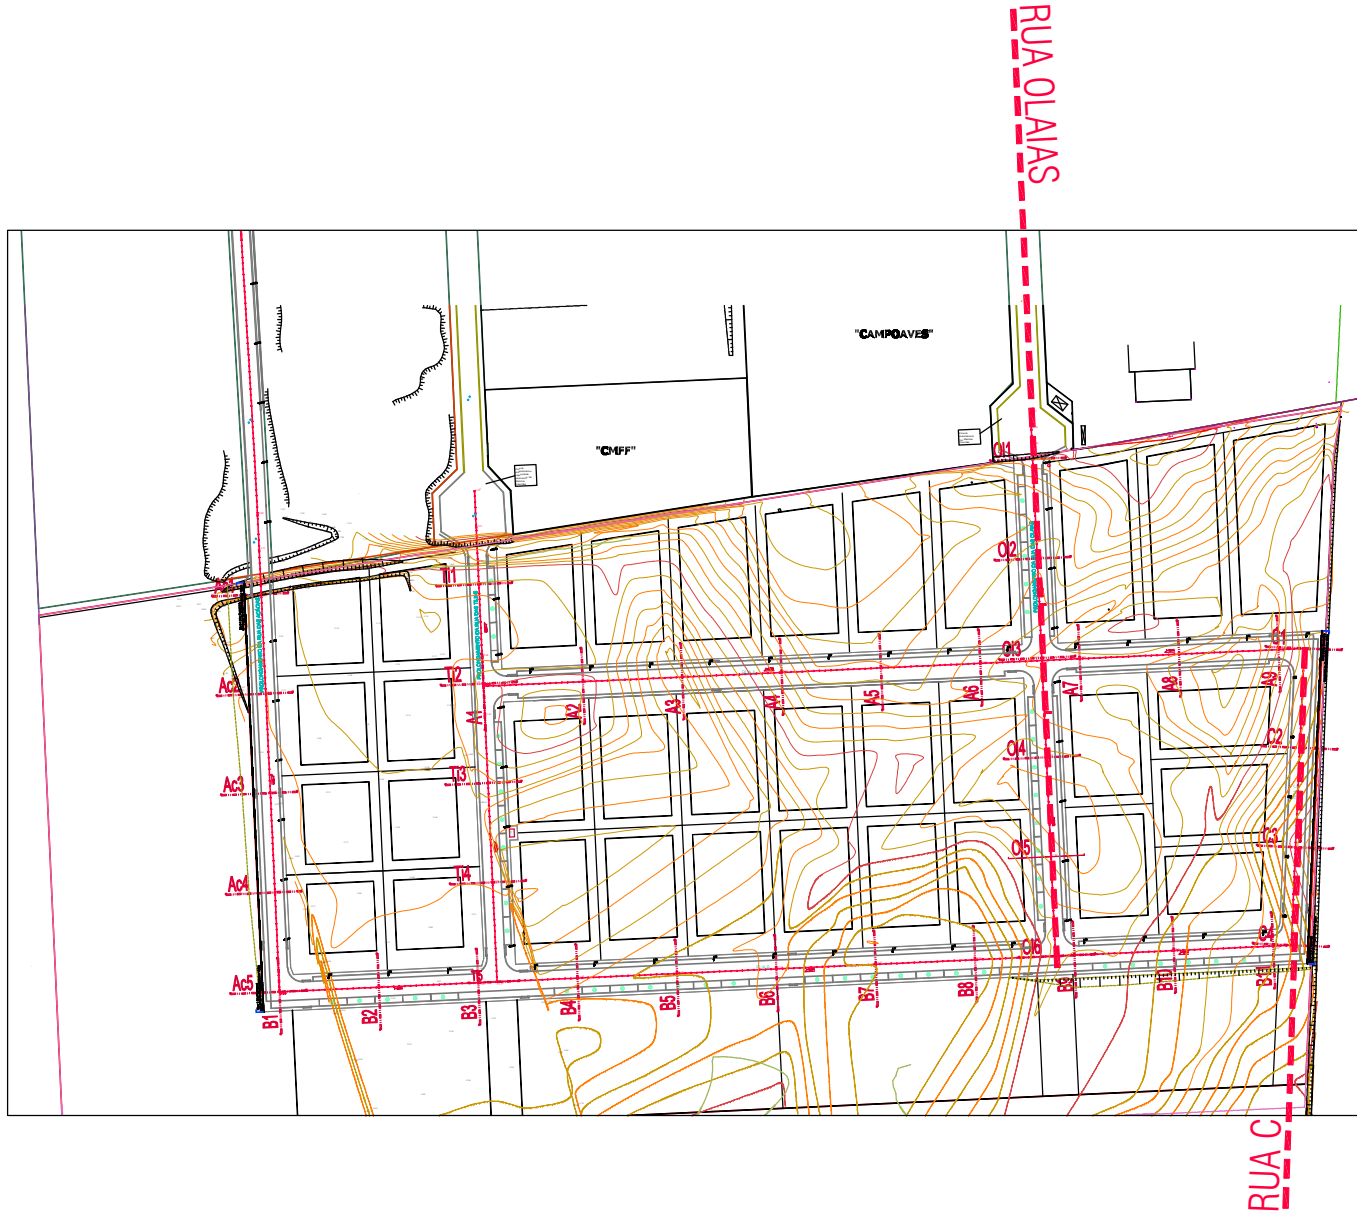

RUA C - km 0+000,000 - 0+148,288  
CORTE LONGITUDINAL DO ARRUEAMENTO  
Esc vert: 1:50  
Esc horiz: 1:500

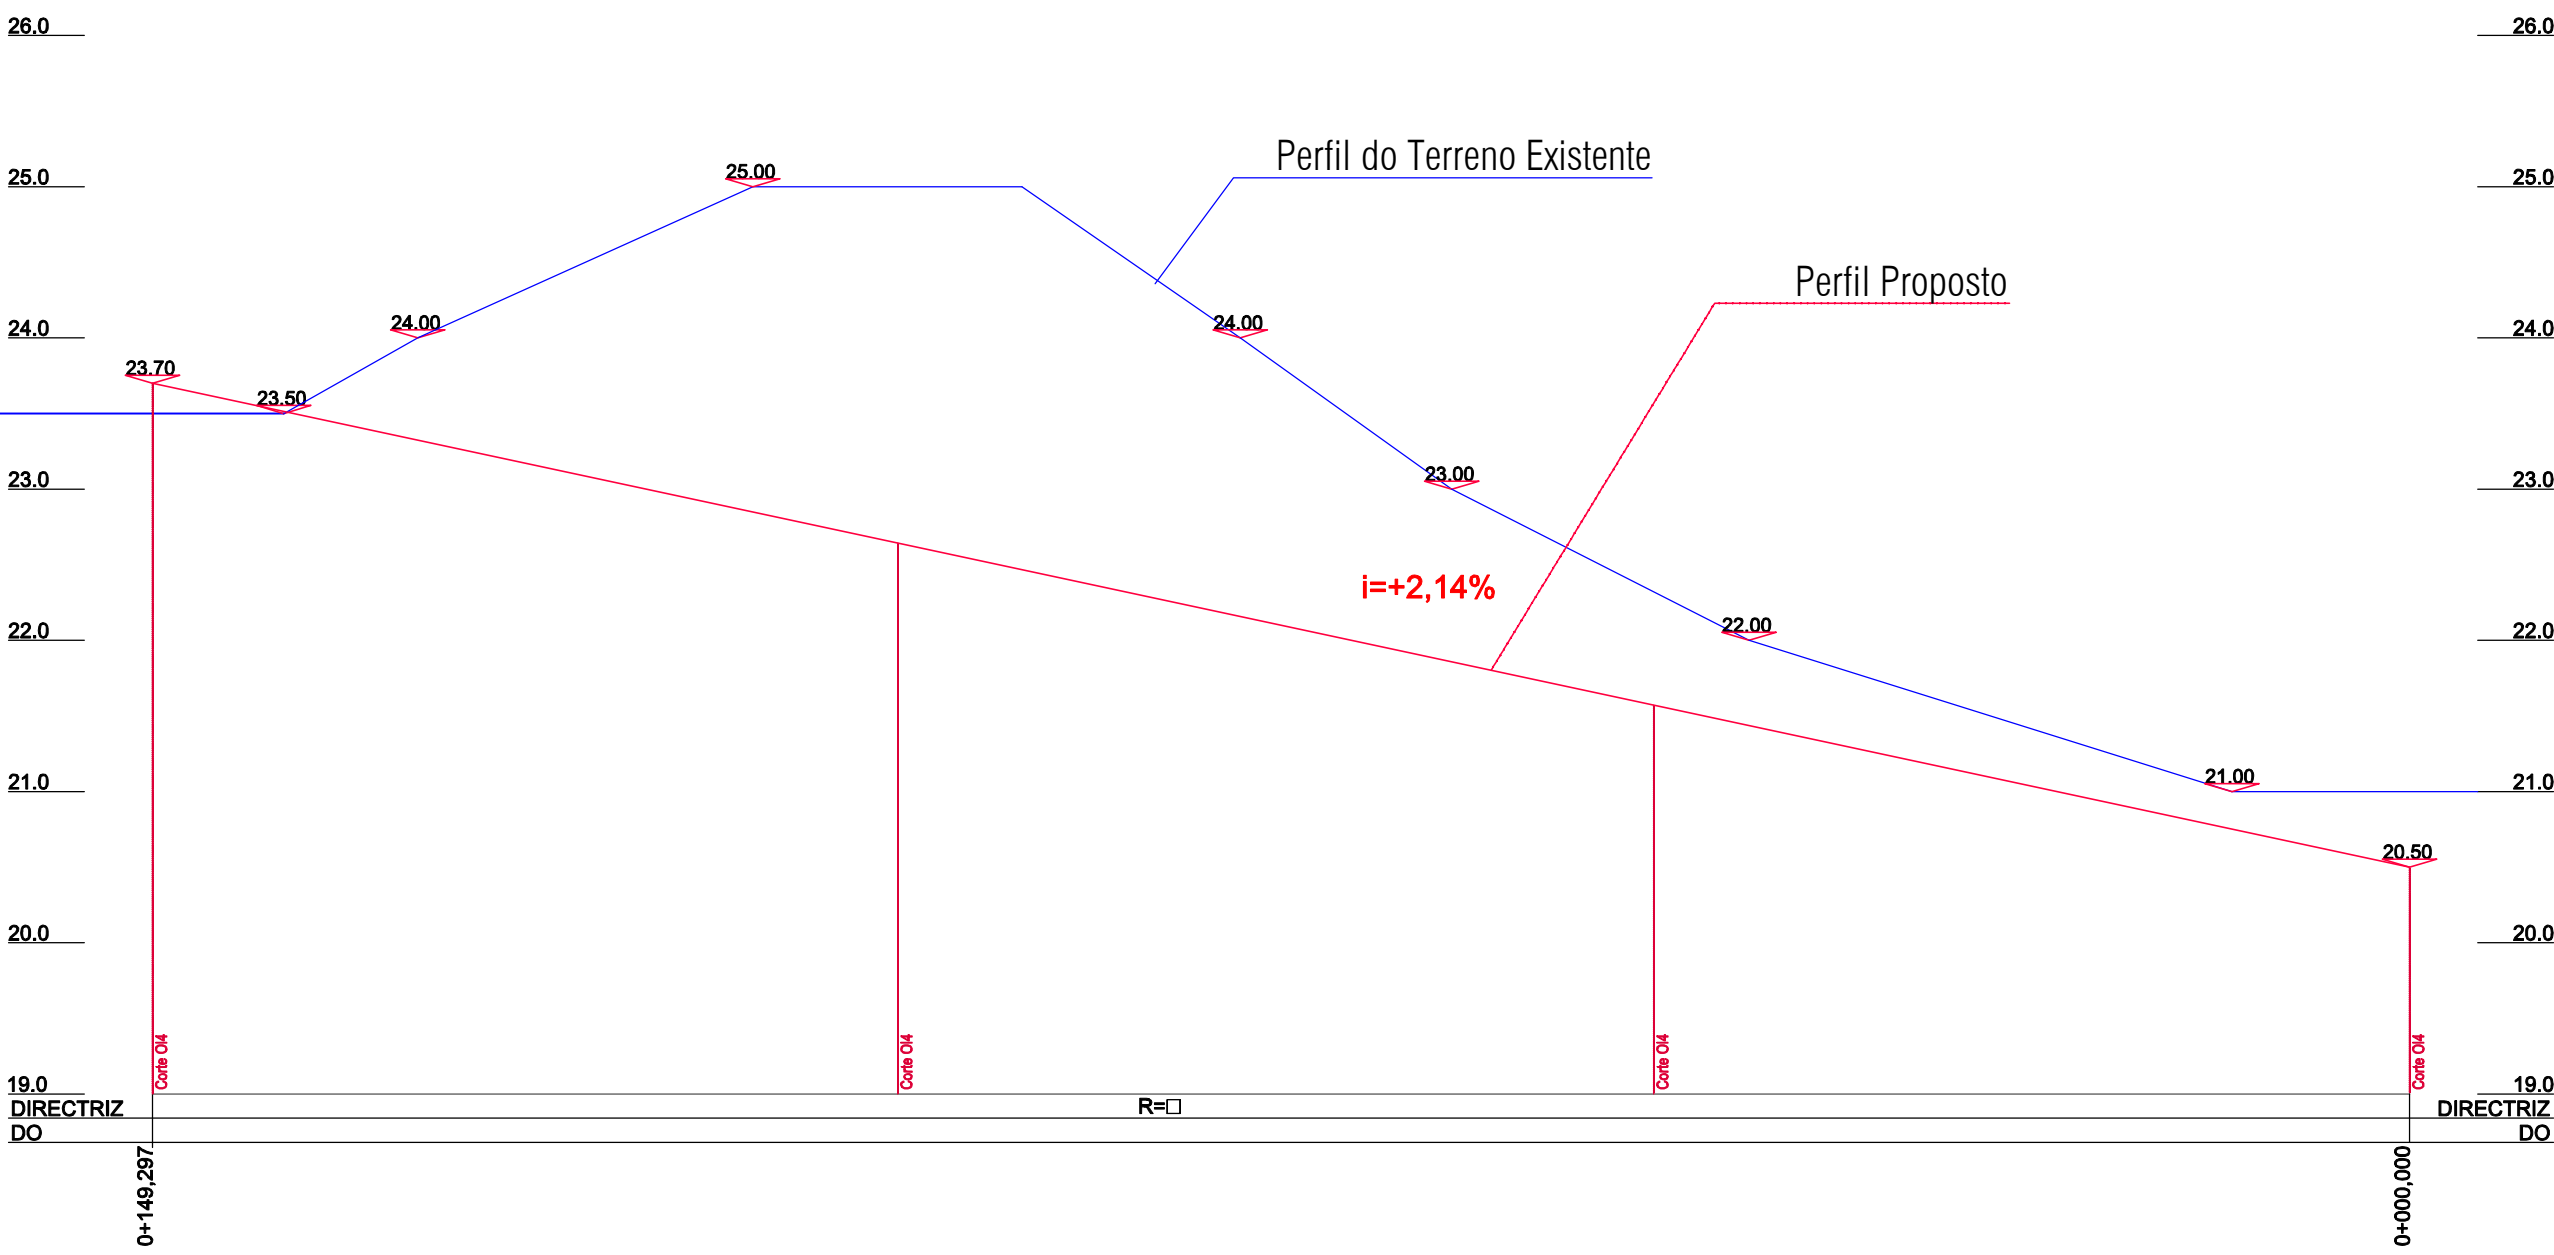

REVISÃO	DATA	APROVAÇÃO	DESCRIÇÃO
 MUNICÍPIO DA FIGUEIRA DA FOZ DEPARTAMENTO DE OBRAS MUNICIPAIS E AMBIENTE			
PROJECCIONISTA RUA ARNALDO GONÇALVES, SALA 204 2700-305 FIGUEIRA DA FOZ TEL: 252 324 800 EMAIL: GERAL@TSEM.PT WWW.TSEM.PT		PROJETO DE INFRAESTRUTURAS RODOVÁRIAS ESPECIFICAÇÃO DESCRIÇÃO Nº: P000398PIREX005 R00 ESTADO: PROJECCIONISTA PROJETO: 1500 DATA: 15/11/2018	
ESTO DESENHO É PROPRIEDADE DO SEU AUTOR E É INTRANSFERÍVEL. NÃO PODENDO SER UTILIZADO, REPRODUZIDO OU COMERCIALIZADO EM TODOS OS SEUS EFEITOS, A EXCEÇÃO DA SUA EXPRESSA AUTORIZAÇÃO POR PRESENÇA.			